


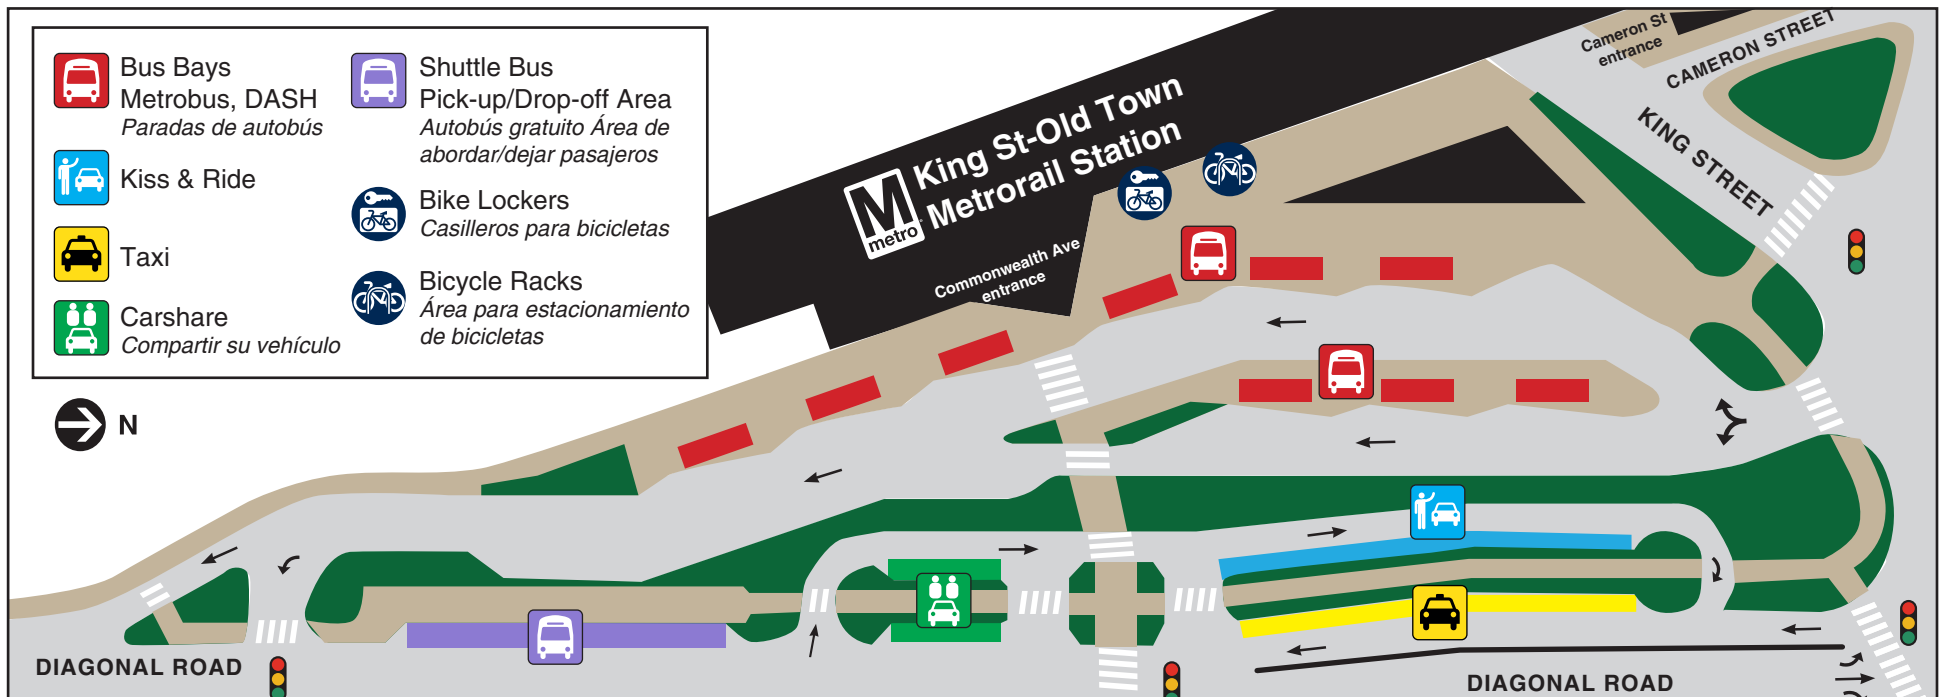

King St-Old Town

Proposed Bus Bay Reconfiguration / *Propuesta de la configuración de las paradas de autobús*






King St-Old Town

Proposed Bus Bay Reconfiguration / *Propuesta de la configuración de las paradas de autobús*

PHASE 1 CONSTRUCTION / *CONSTRUCCIÓN*

Duration: Approximately one year / Aproximadamente 1 año

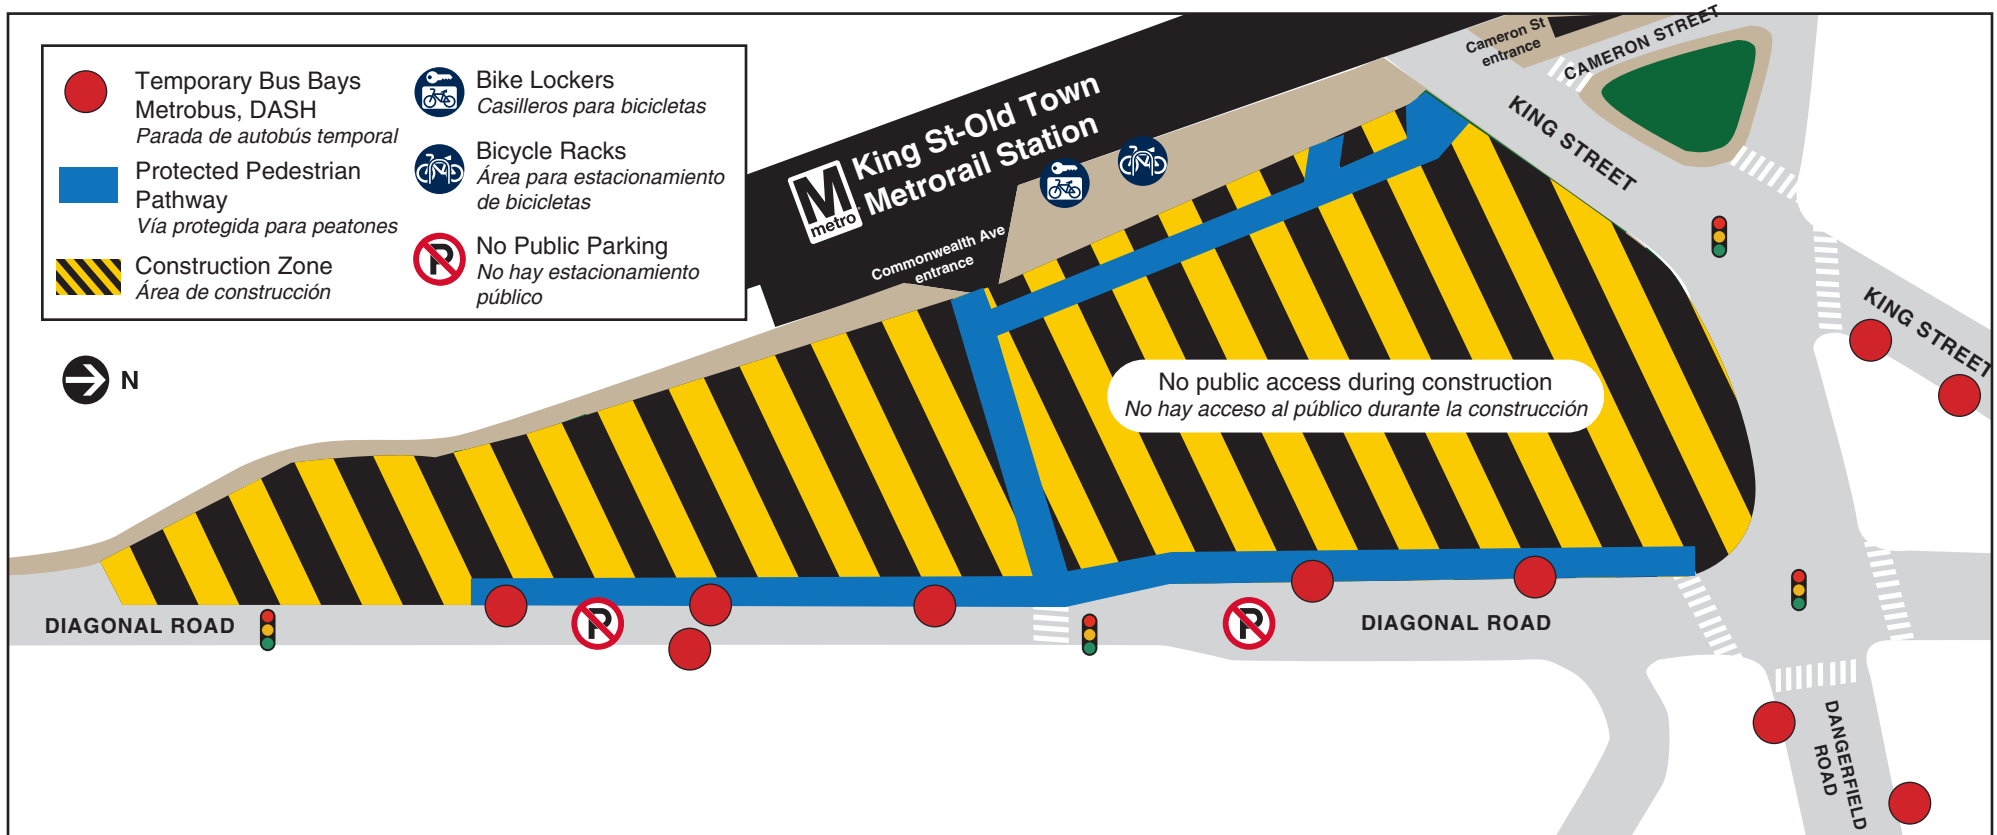


Temporary lane closures and detours may occur during construction.

Podrá experimentar cierre de carriles y desvíos temporales durante el período de construcción.



King St-Old Town Proposed Bus Bay Reconfiguration / *Propuesta de la configuración de las paradas de autobús* PHASE 2 CONSTRUCTION / *CONSTRUCCIÓN*

Duration: *Approximately one year / Aproximadamente 1 año*

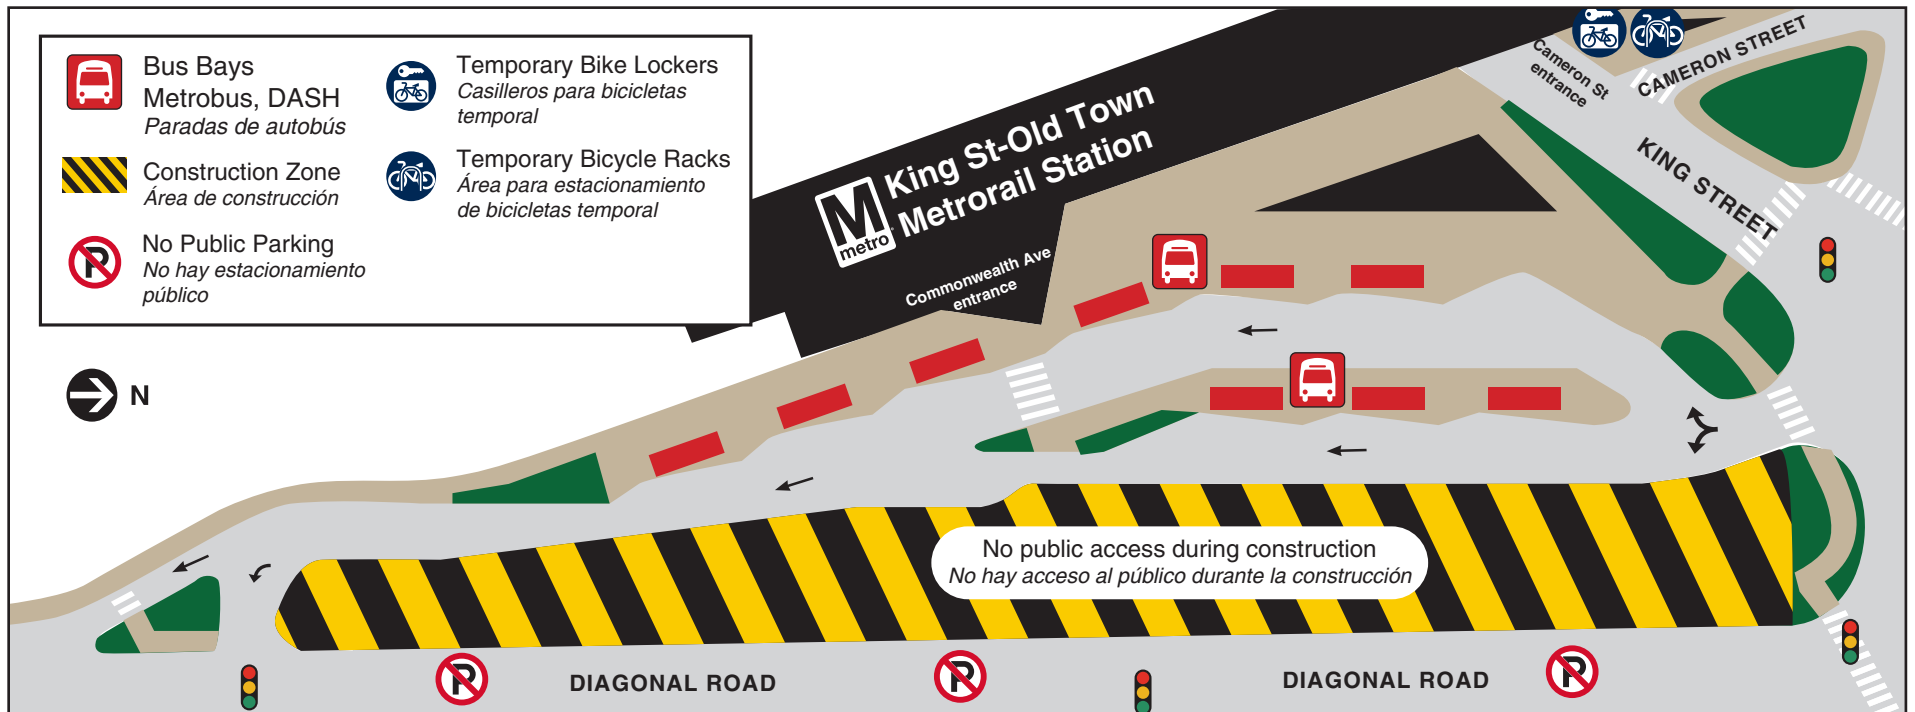

Temporary lane closures and detours may occur during construction.
Podrá experimentar cierre de carriles y desvíos temporales durante el período de construcción.