


Leyenda

- Espacio verde propuesto
- Pavimento propuesto en espesor total (asfalto)
- Pavimento propuesto (concreto)
- Acera propuesta
- Rampa accesible para personas con discapacidad
- Cruce peatonal propuesto
- Cruce peatonal propuesto
- Zona para autobuses propuesta


25 0 25 50
SCALE: 1=25

Fecha: 24 de mayo de 2022

**AMPLIACIÓN DEL TRAYECTO CIRCULAR PARA AUTOBUSES DE EAST FALLS CHURCH
PROGRESO ACTUAL**

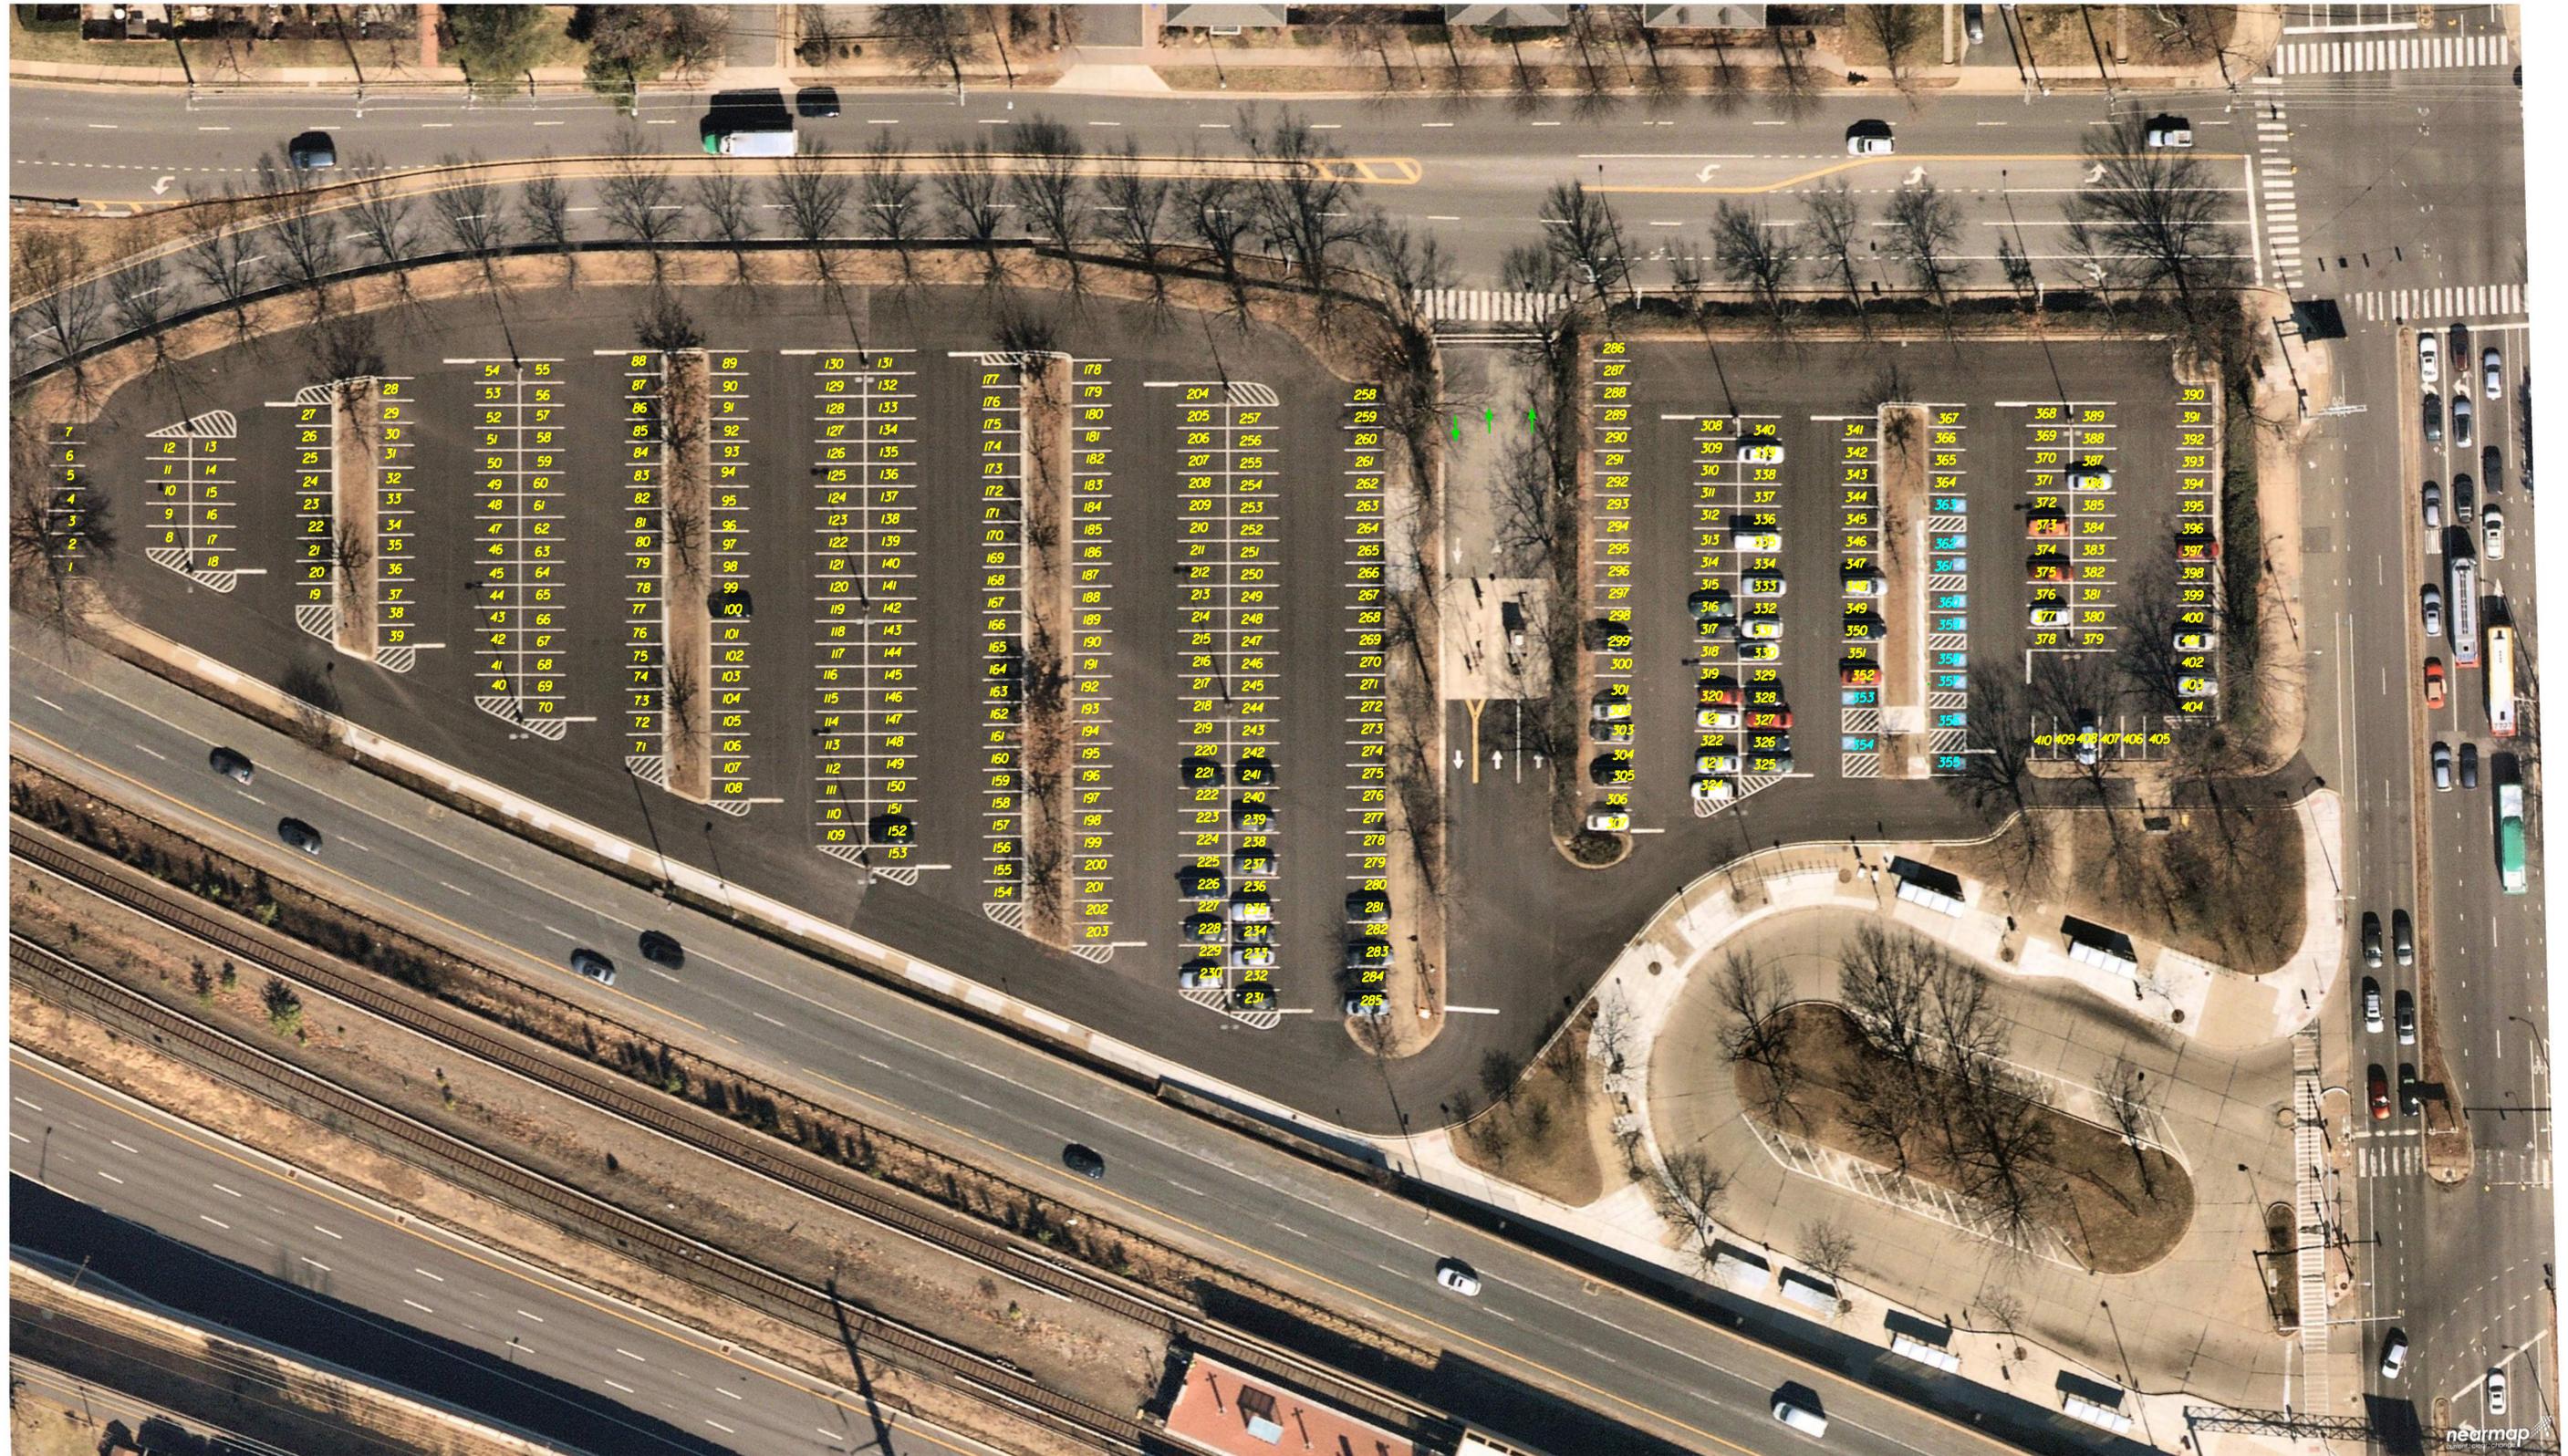

CONDICIONES EXISTENTES
410 espacios totales de estacionamiento
(Incluye 11 espacios accesibles)

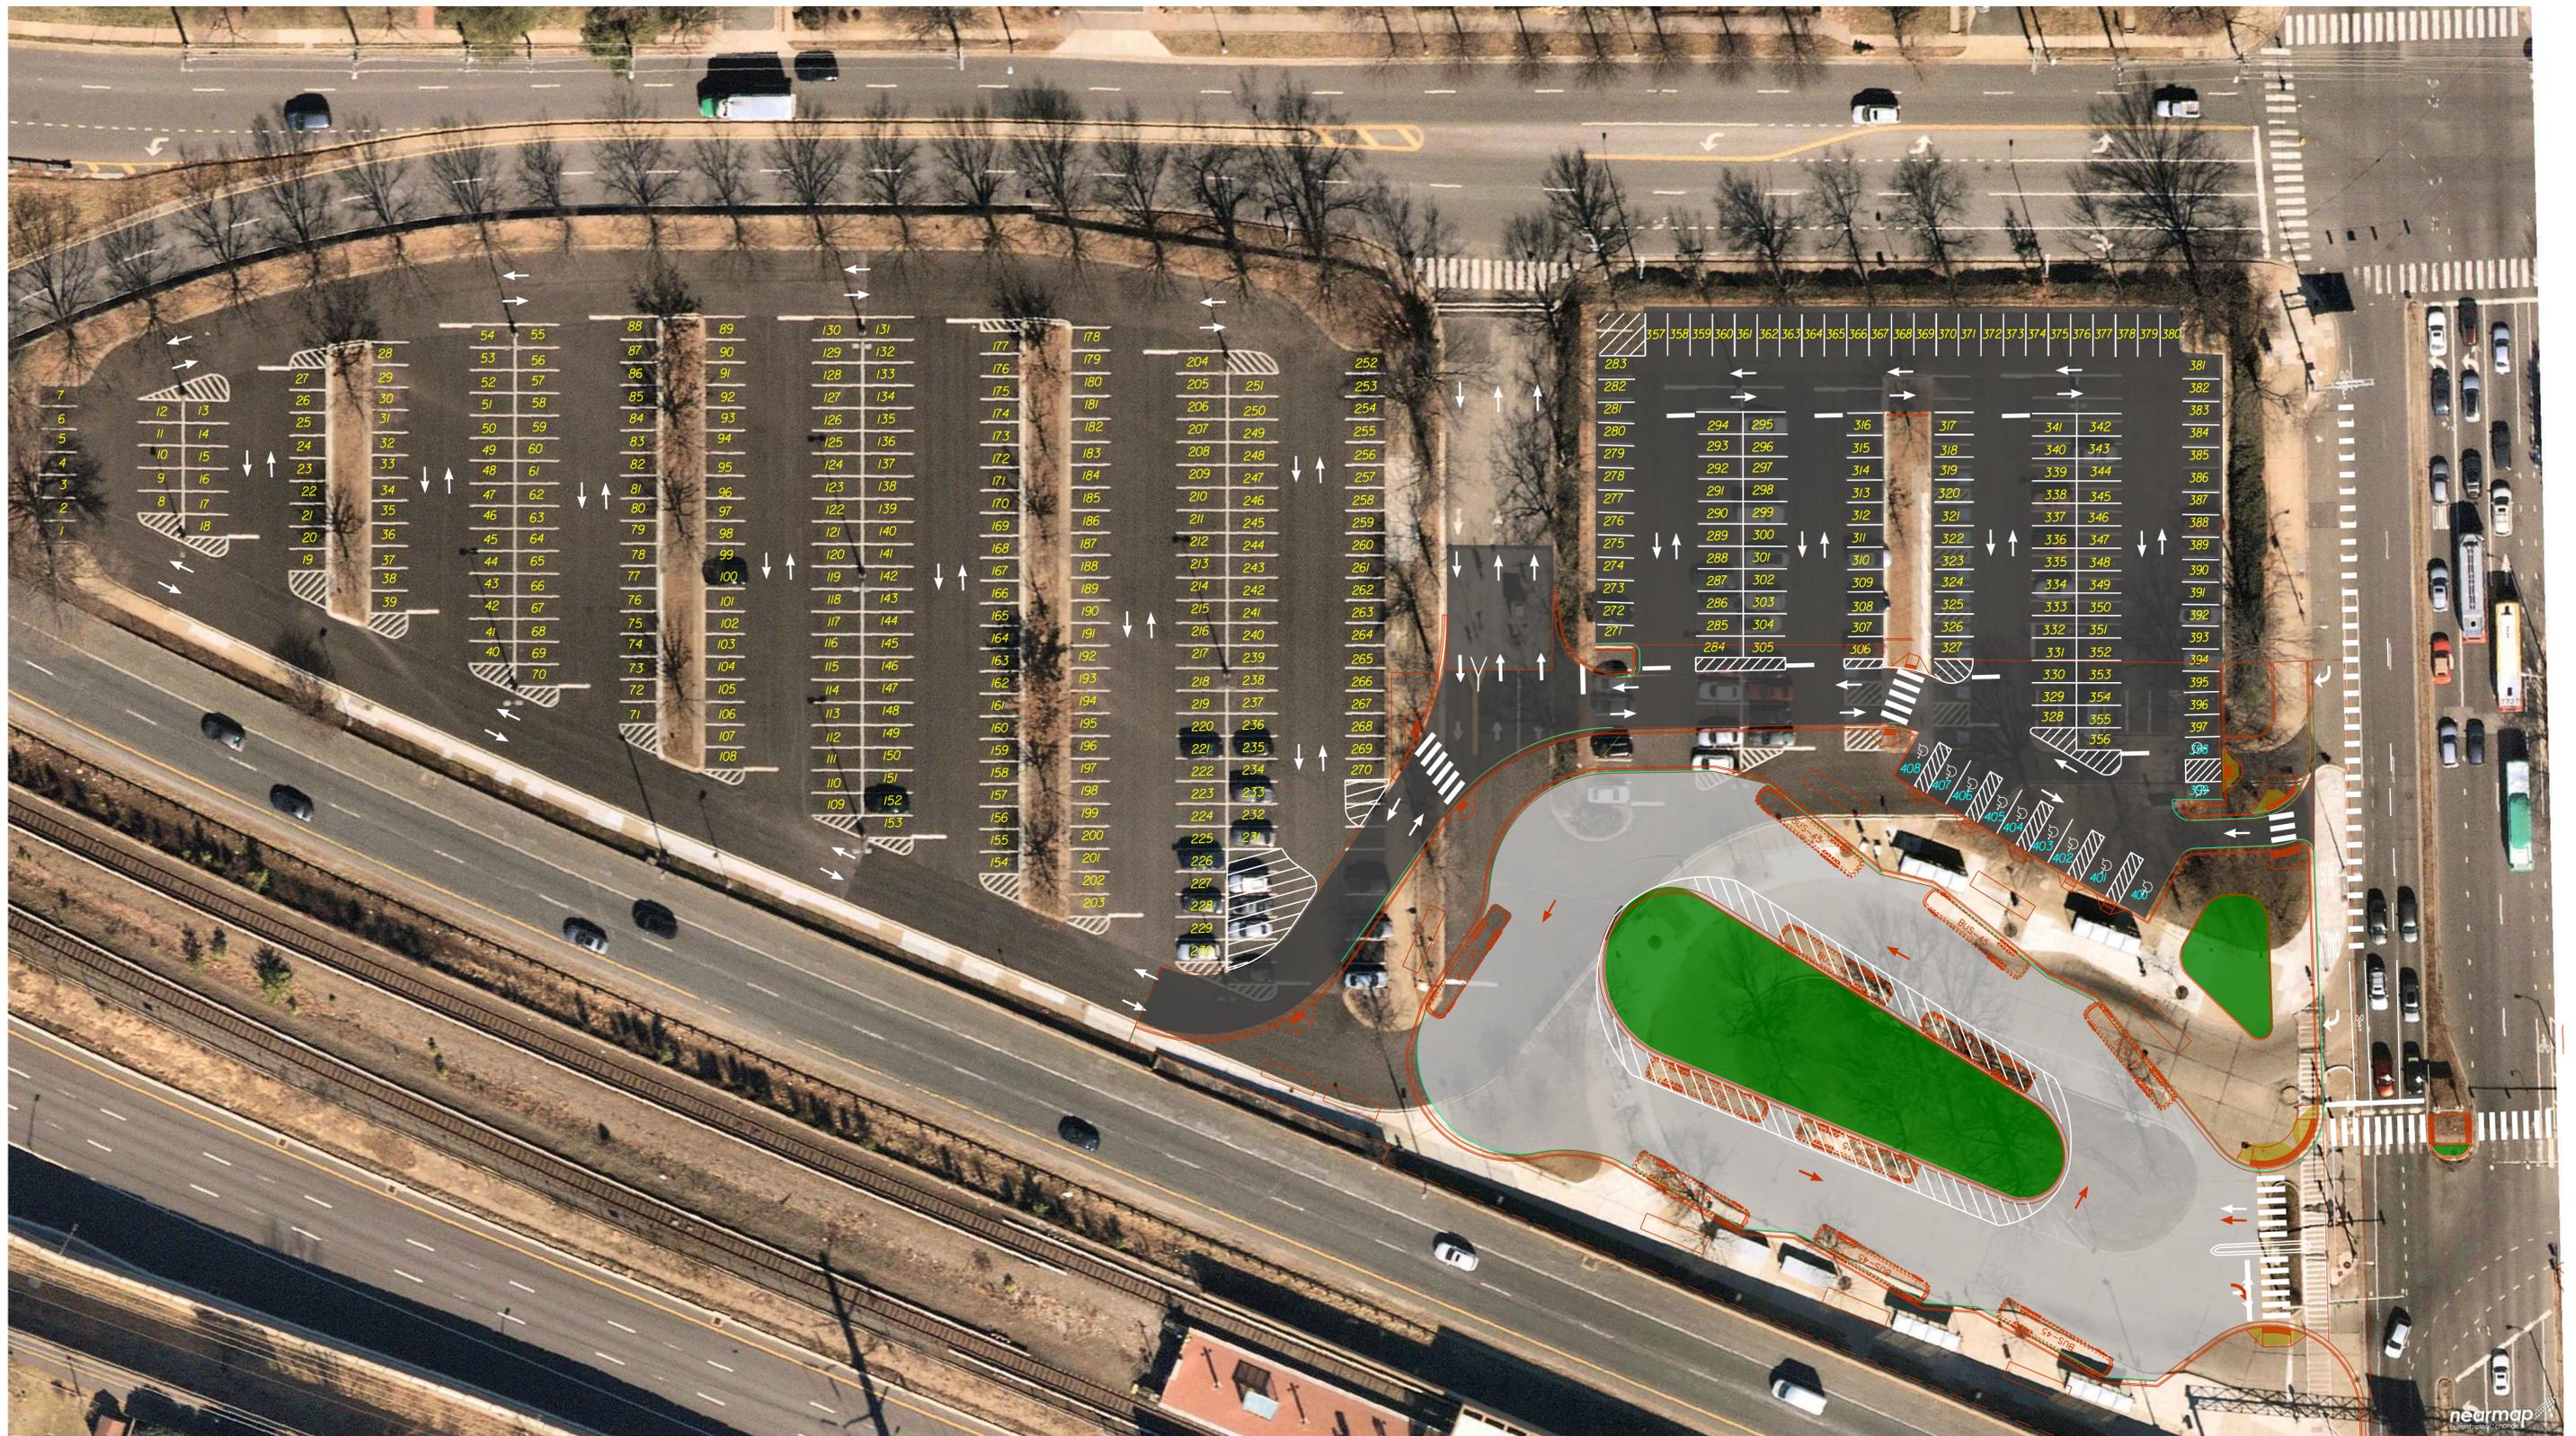

DISEÑO PROPUESTO
408 espacios totales de estacionamiento
(Incluye 11 espacios accesibles)