

Cambios propuestos para el área de la estación Franconia-Springfield




Audiencia pública sobre el acuerdo de la estación Franconia-Springfield

Cambios propuestos para el área de la estación Franconia-Springfield

LEYENDA

-  Carril existente
-  Zona para autobús existente
-  Eliminar la zona de recogida/descenso
-  Nueva instalación para las pausas (*layover*) de autobuses
-  Nueva intersección
-  Intersección reconfigurada
-  Nueva zona para autobús
-  Nuevo carril
-  Nueva entrada

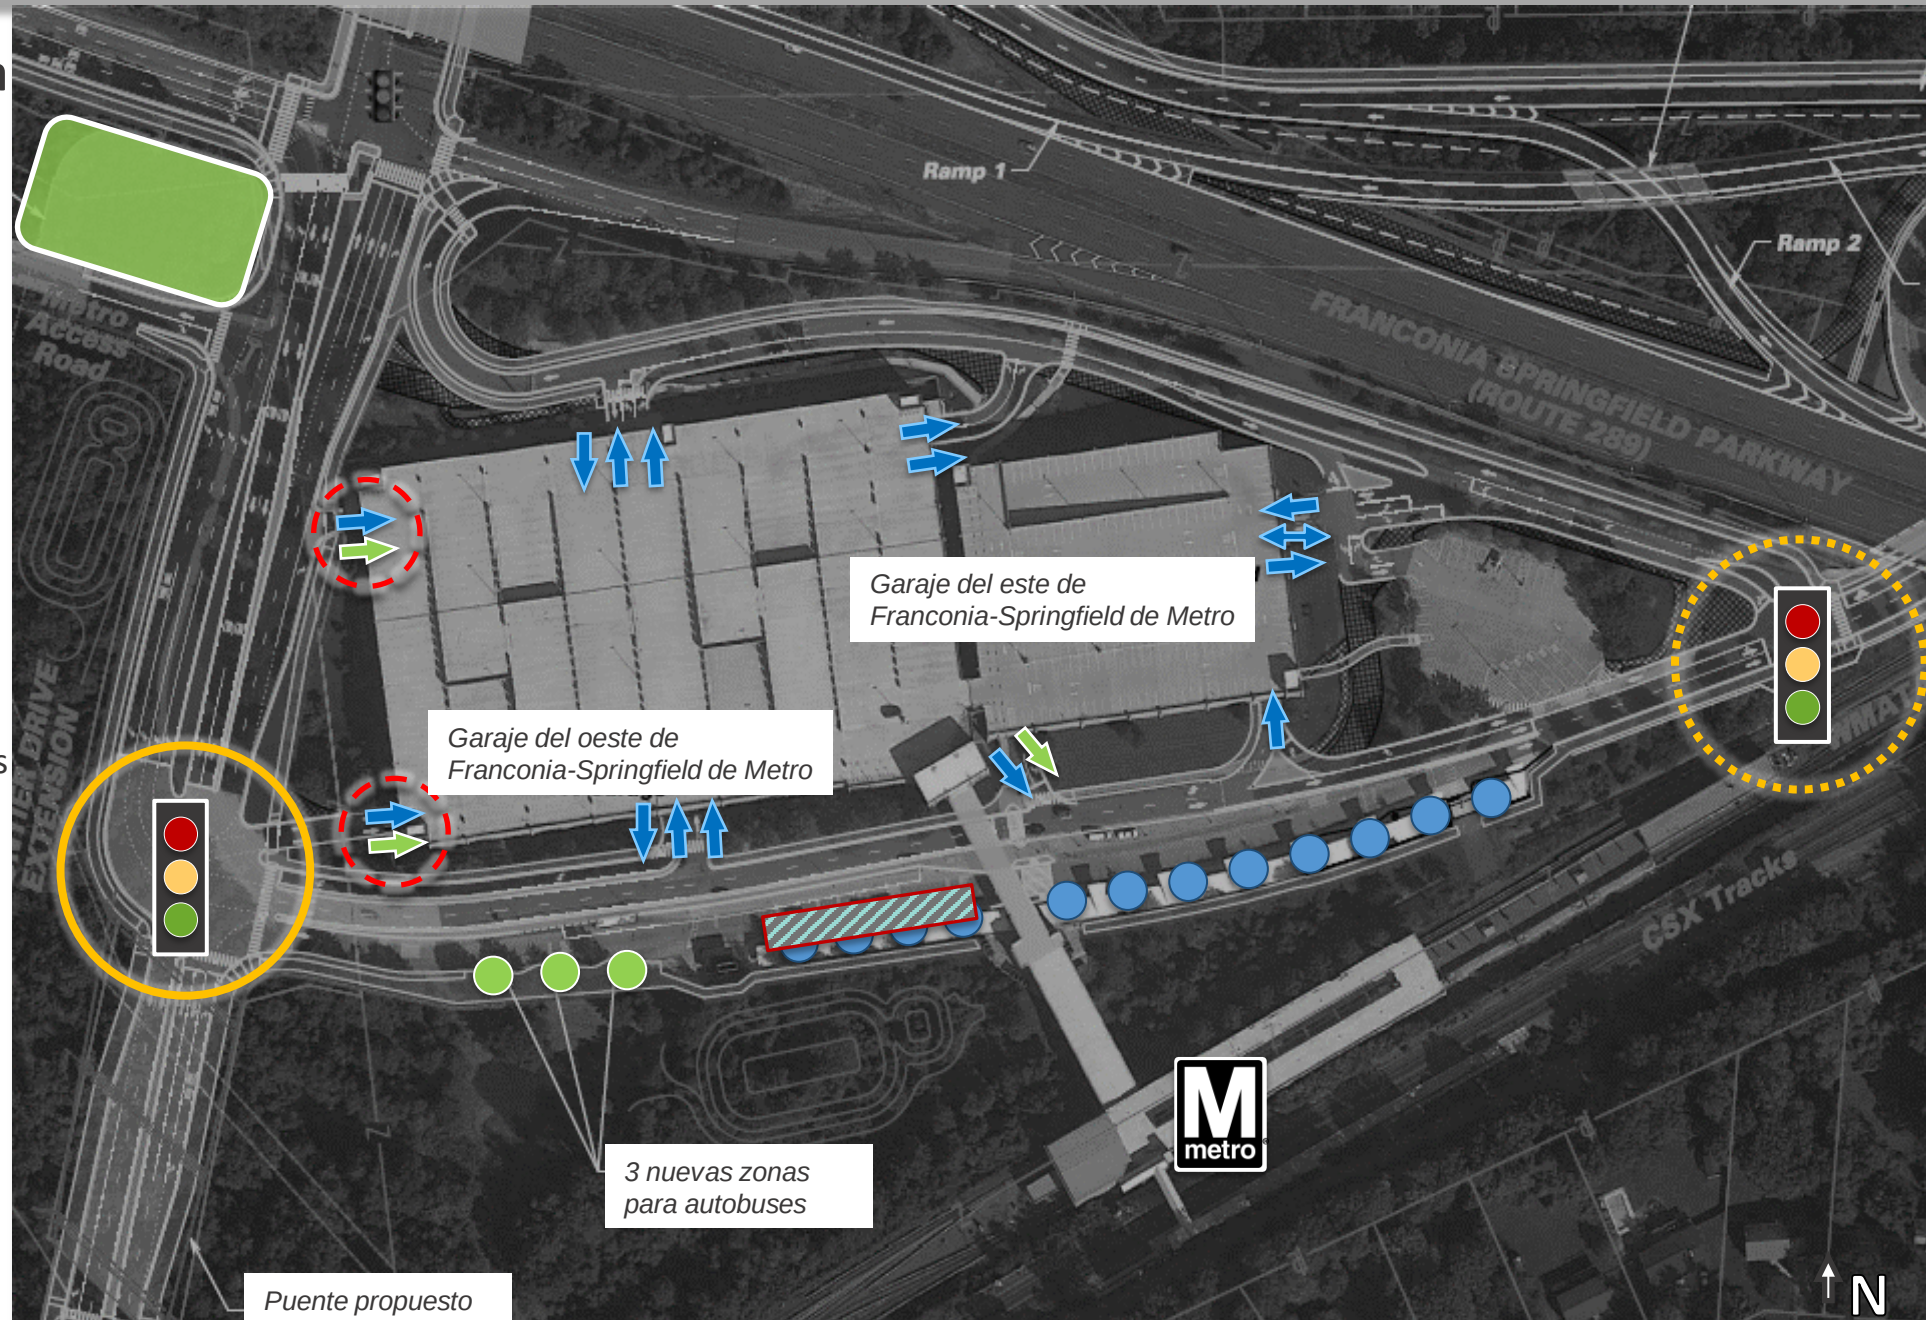

Instalaciones de transporte público existentes

Modo	Capacidad
Park & Ride	5069 lugares
Kiss & Ride	110 lugares
Autobús	12 paradas

LEYENDA



Park & Ride



Zonas para autobuses



Kiss & Ride



Acceso a instalaciones de Kiss & Ride

Sin conexión



Cambios en las instalaciones de Park & Ride

Capacidad


- Sin cambios en el recuento de espacios

Configuración

- Dos (2) nuevos carriles de entrada al estacionamiento
- Un (1) nuevo carril de salida del estacionamiento

LEYENDA

-  Carril existente
-  Nuevo carril
-  Nueva entrada

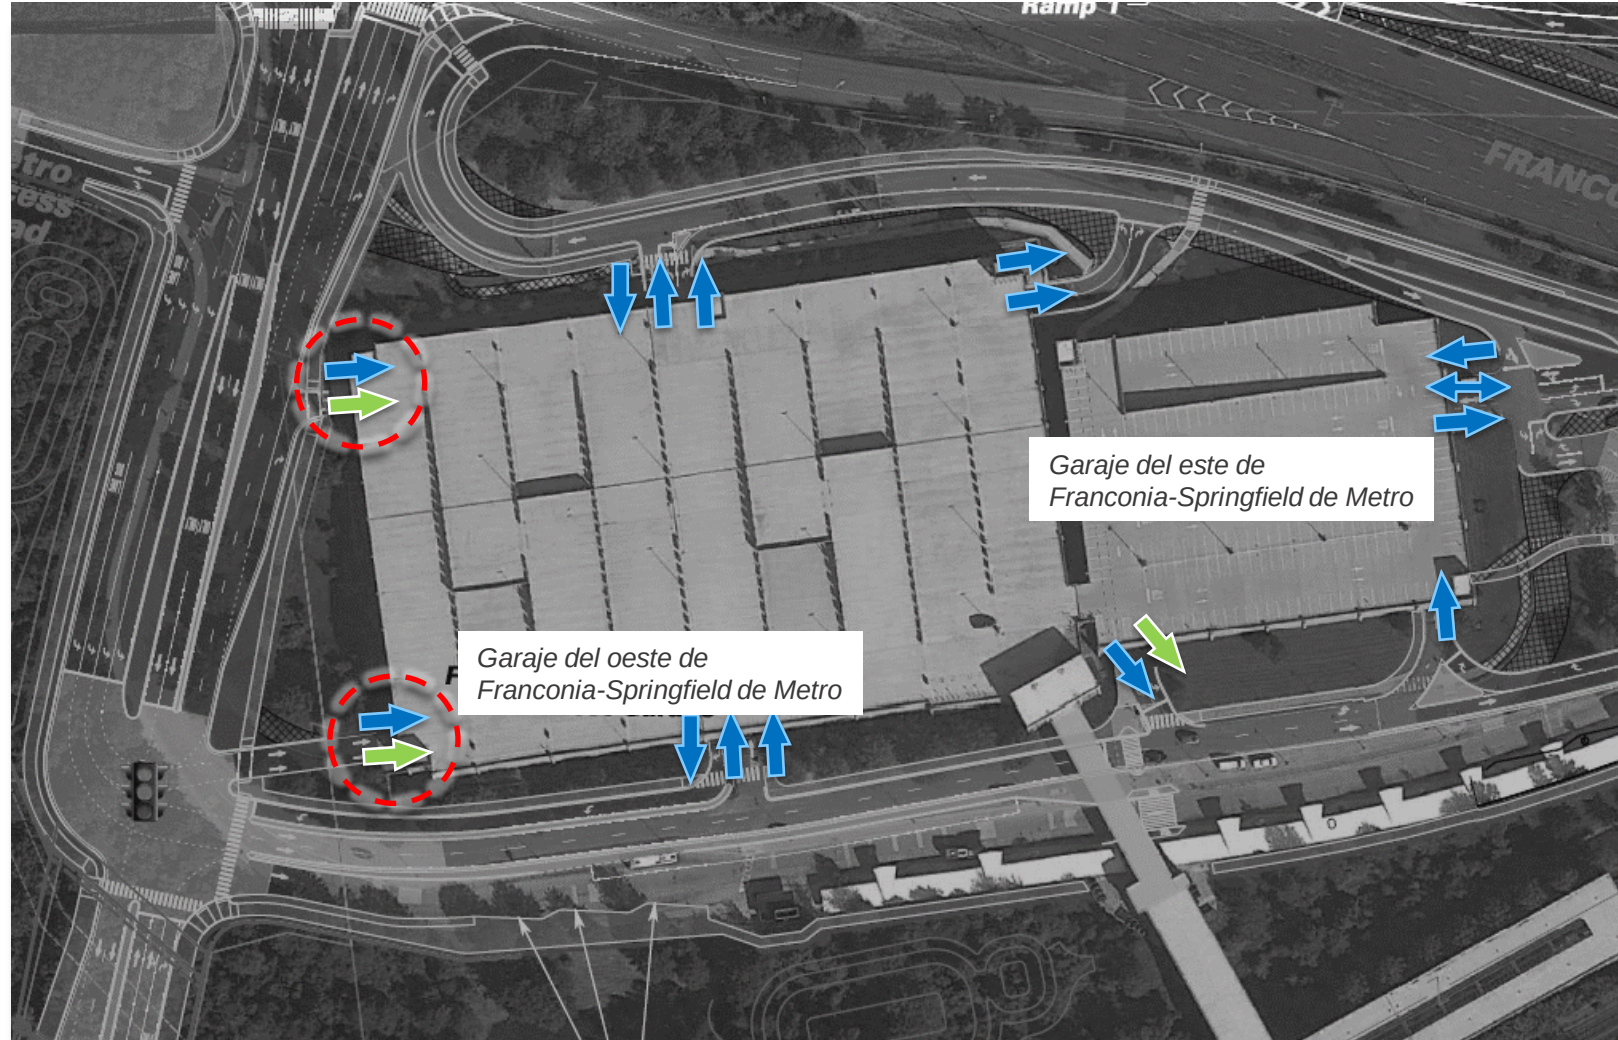

Cambios en las instalaciones de Kiss & Ride

Capacidad

- *Eliminación del área existente de recogida/descenso fuera de la calle*

Configuración

- *Modificación del acceso al garaje y lote existentes de Kiss & Ride*

LEYENDA




Kiss & Ride



Eliminar la zona de recogida/descenso




Acceso modificado a las instalaciones de K&R

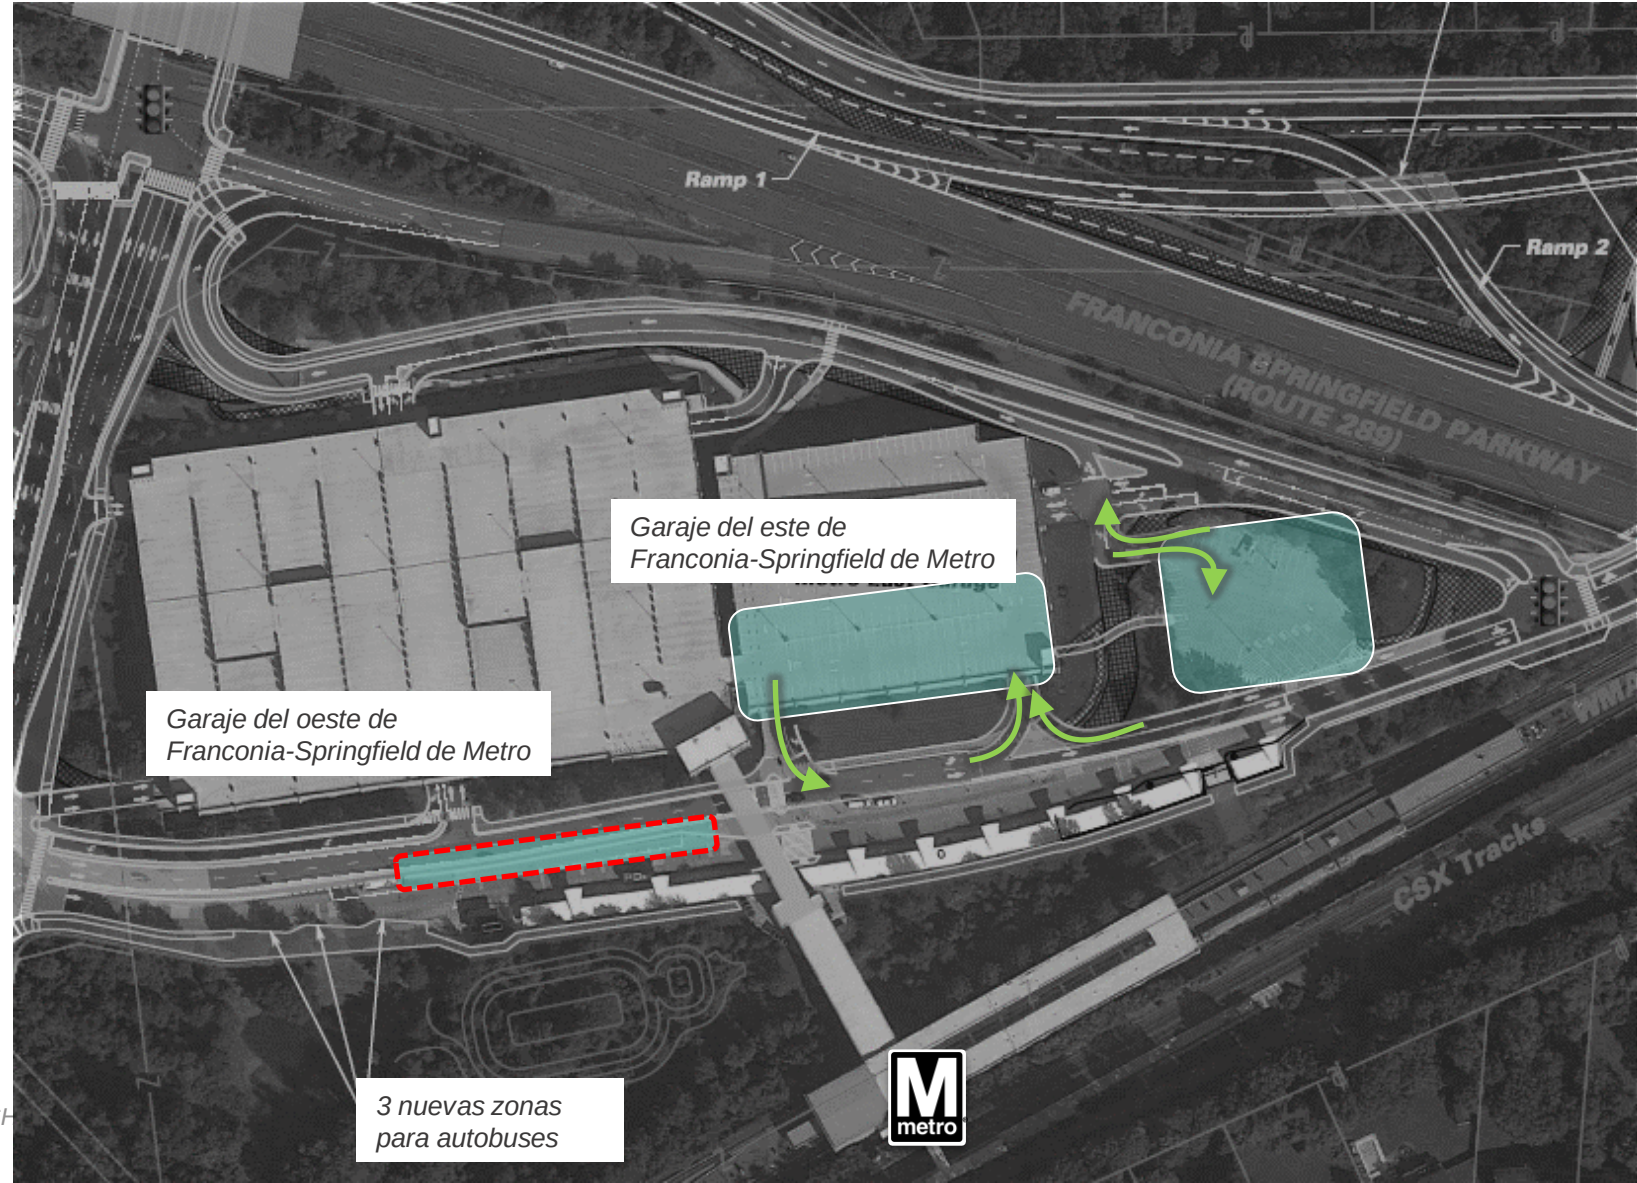

Cambios en el acceso a la estación

Configuración

- Nueva intersección para unir con una nueva carretera, para permitir el tráfico a Springfield Center Drive y Loisdale Road
- Intersección reconfigurada para mejorar el flujo de tráfico y las operaciones

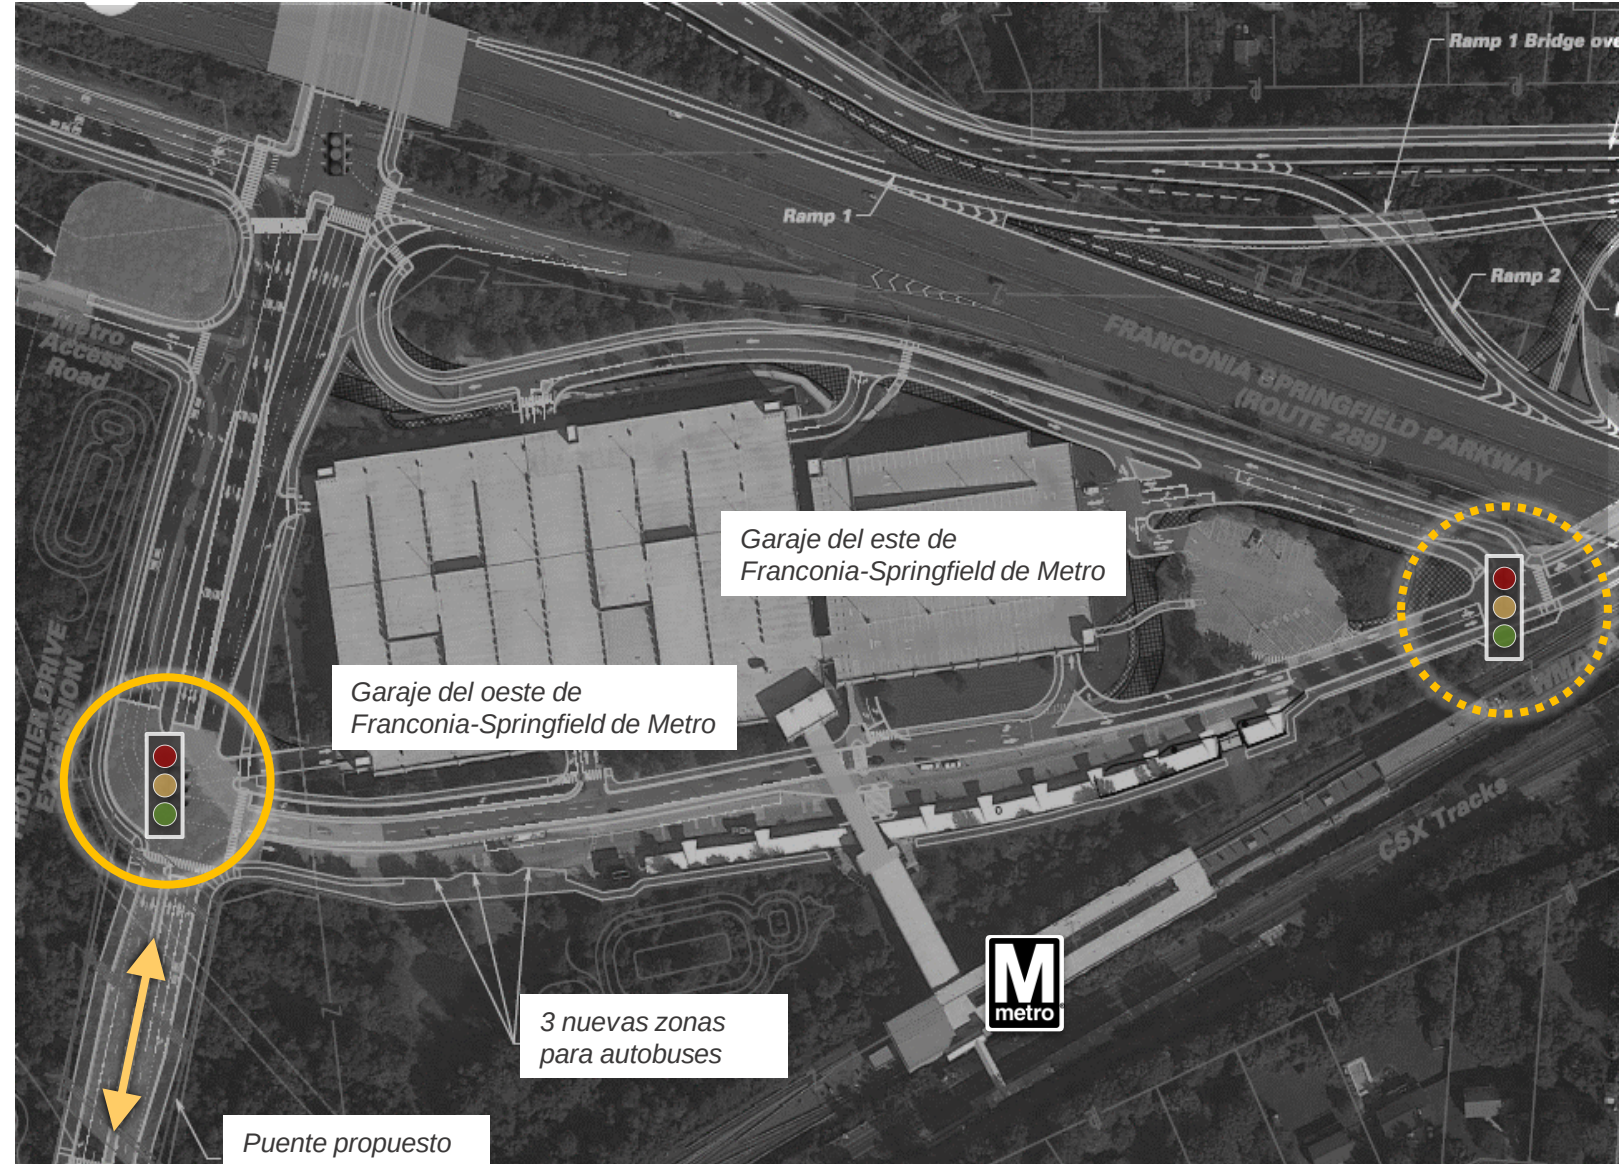

Cambios en las instalaciones de autobuses

Capacidad

- Tres (3) nuevas zonas para autobuses
- Nueva instalación para las pausas (layover) de autobuses

Configuración

- Nueva intersección para unir con la nueva carretera
- Intersección reconfigurada para mejorar el flujo de tráfico y las operaciones en Metro Access Drive

LEYENDA

-  Zona para autobús existente
-  Nueva zona para autobús
-  Nueva instalación para las pausas (layover) de autobuses

