

AUTORIDAD DE TRÁNSITO DEL ÁREA METROPOLITANA DE WASHINGTON



VIENNA ROUTE K-4 ESTACIÓN DE BALLSTON-MU ENTRADA A LA ESTACIÓN DEL EXTREMO OESTE

PLANOS GENERALES



4 DE OCTUBRE DE 2024

AUTORIDAD DE TRÁNSITO DEL ÁREA METROPOLITANA DE WASHINGTON

LISTA DE DIBUJOS

ÍNDICE DE PLANOS GENERALES	
N.º DE HOJA.	TÍTULO
1	CARÁTULA
2	ÍNDICE DE DIBUJOS
3	PLANO DE DEMOLICIÓN
4	PLANO DEL NIVEL DE CALLE
5	NIVEL ENTREPISO: ÁREA 1
6	NIVEL ENTREPISO: ÁREA 2
7	PLANO DE PLANTA DEL NIVEL MECÁNICO
8	PLANO DE PLANTA DEL NIVEL DE PLATAFORMA



[illegible]

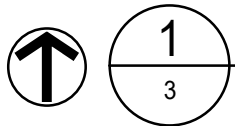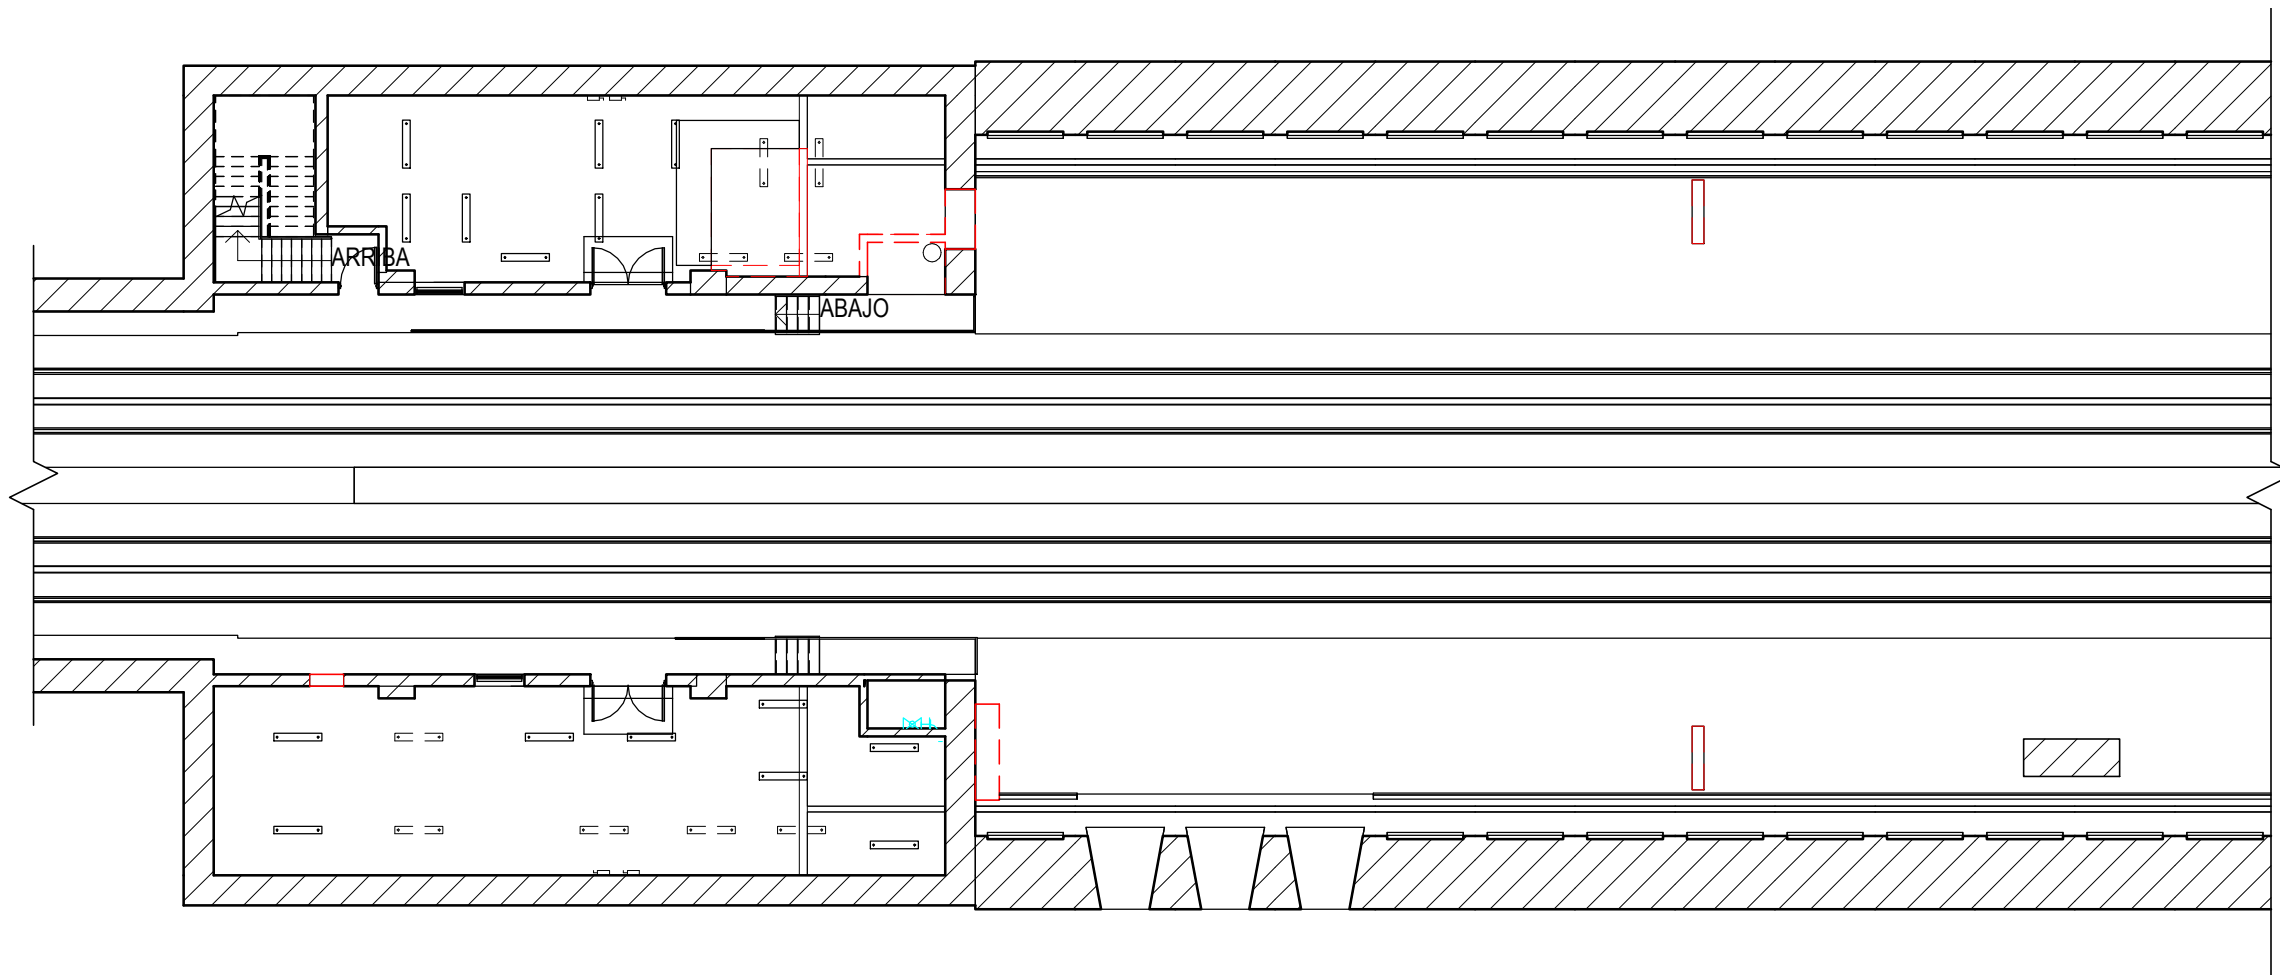

1
3

PLANO DE DEMOLICIÓN DEL PRIMER PISO



1/16" = 1'-0"

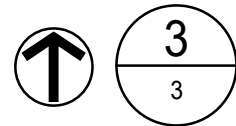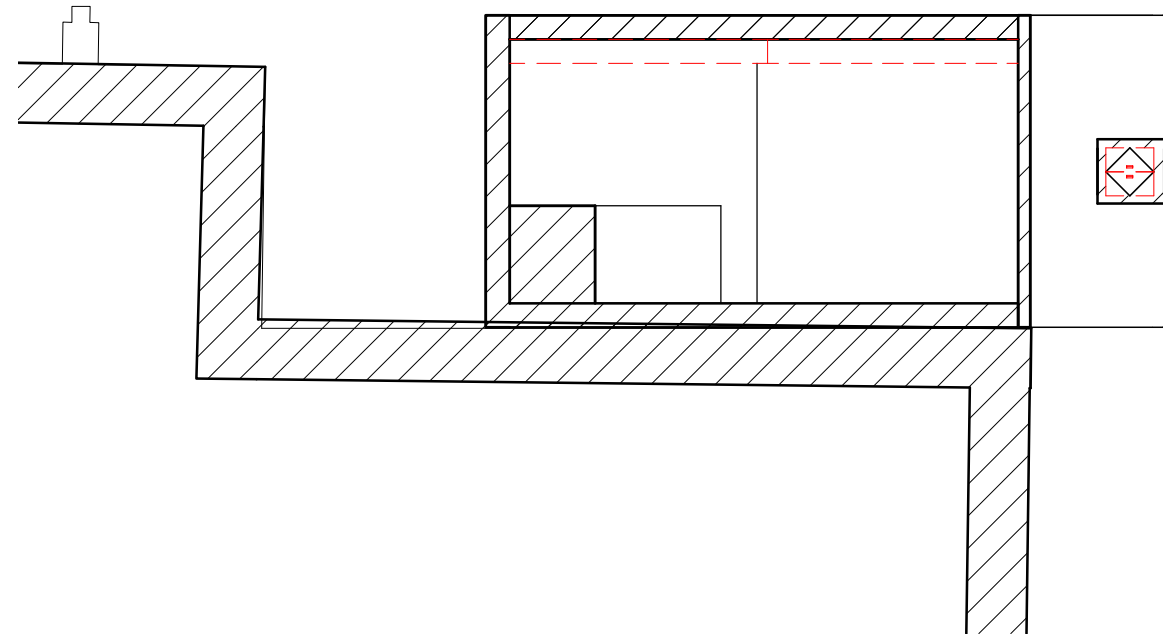

3
3

PLANO DE DEMOLICIÓN DE LA CUBIERTA DE ENTRADA



1/16" = 1'-0"

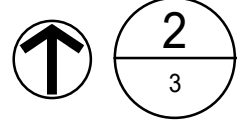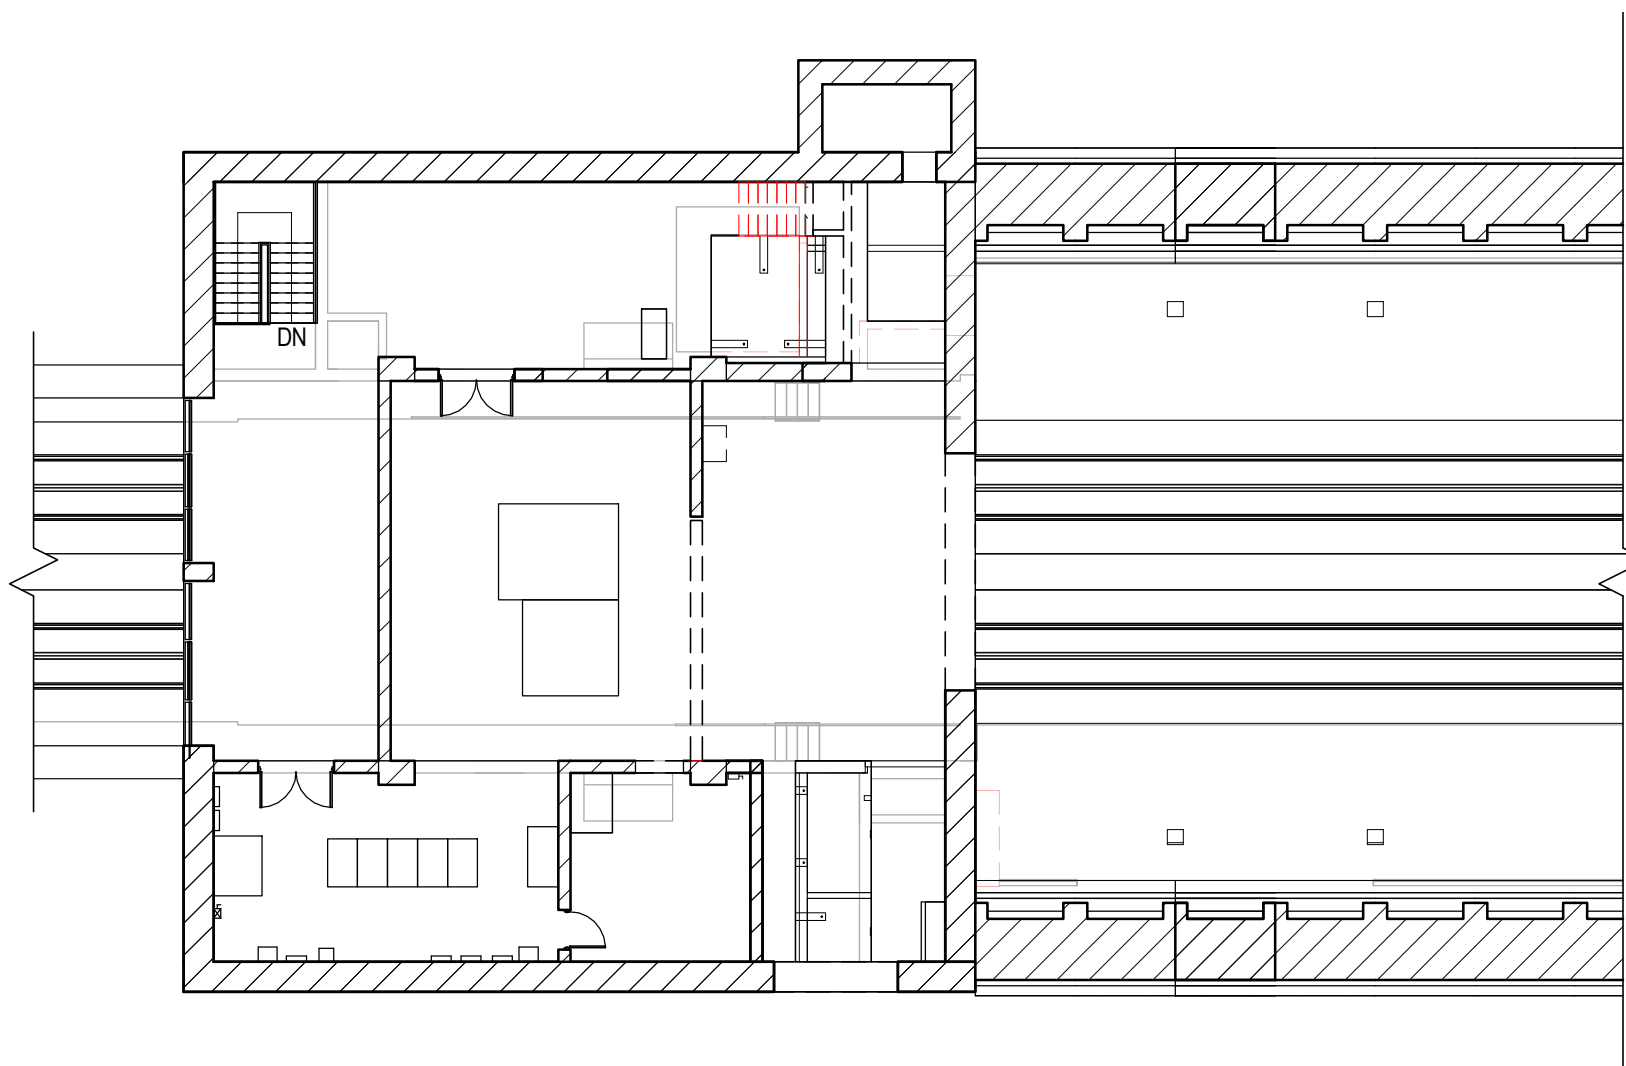

2
3

PLANO DE DEMOLICIÓN DEL NIVEL DE ENTREPISO

1/16" = 1'-0"

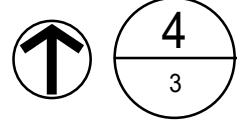
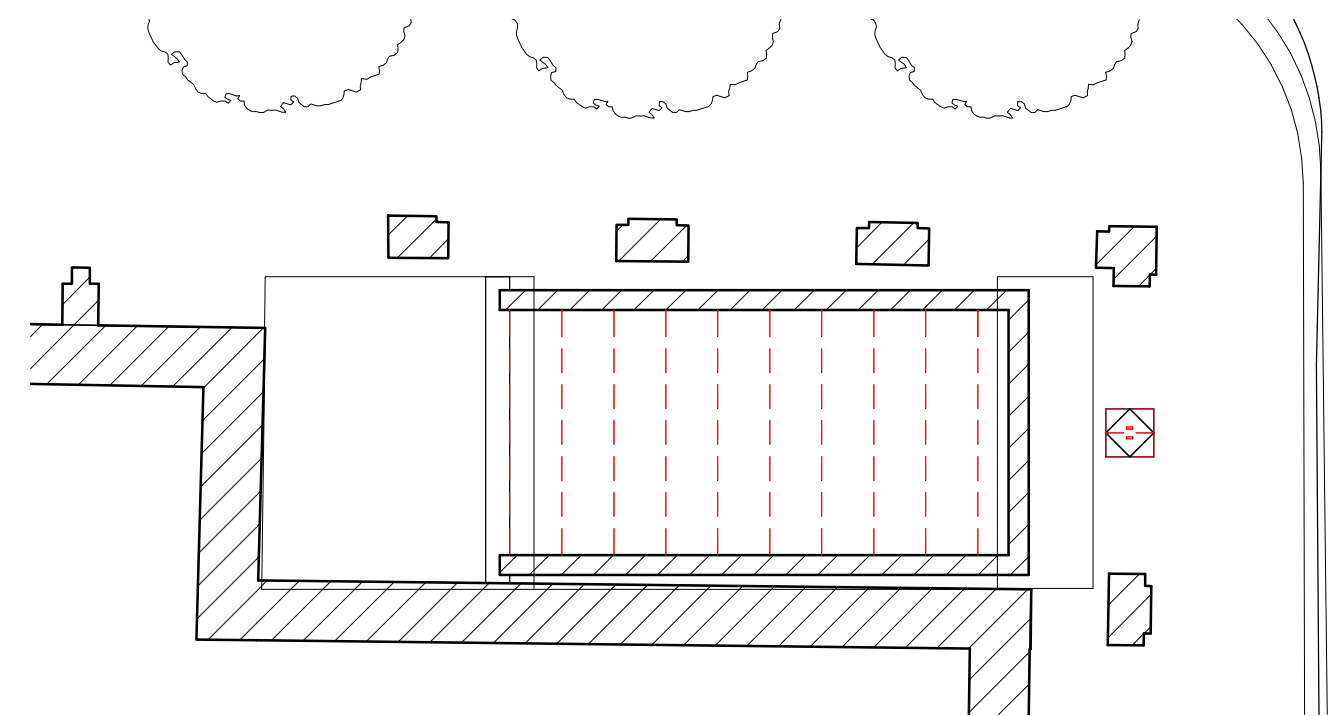


4
3

PLANO DE DEMOLICIÓN DEL NIVEL DE CALLE

1/16" = 1'-0"


DISEÑO	DIBUJOS DE REFERENCIA		REVISIONES		AUTORIDAD DE TRÁNSITO DEL ÁREA METROPOLITANA DE WASHINGTON	PLANO DE DEMOLICIÓN			
	NÚMERO	TÍTULO	FECHA	N.º					
DISEÑADO	Diseñador	FECHA			IRPG DEL DEPARTAMENTO DE DISEÑO Y CONSTRUCCIÓN - INSTALACIONES FIJAS	N.º DE CONTRATO	ESCALA	N.º DE DIBUJO	N.º DE HOJA
DIBUJADO	Autor	FECHA					1/16" = 1'-0"	3	de 8
REVISADO	Revisor	FECHA							
					APROBADO	FECHA	APROBADO	FECHA	
					INGENIERO		GERENTE DE INGENIERÍA		

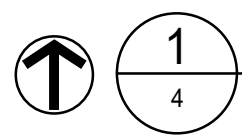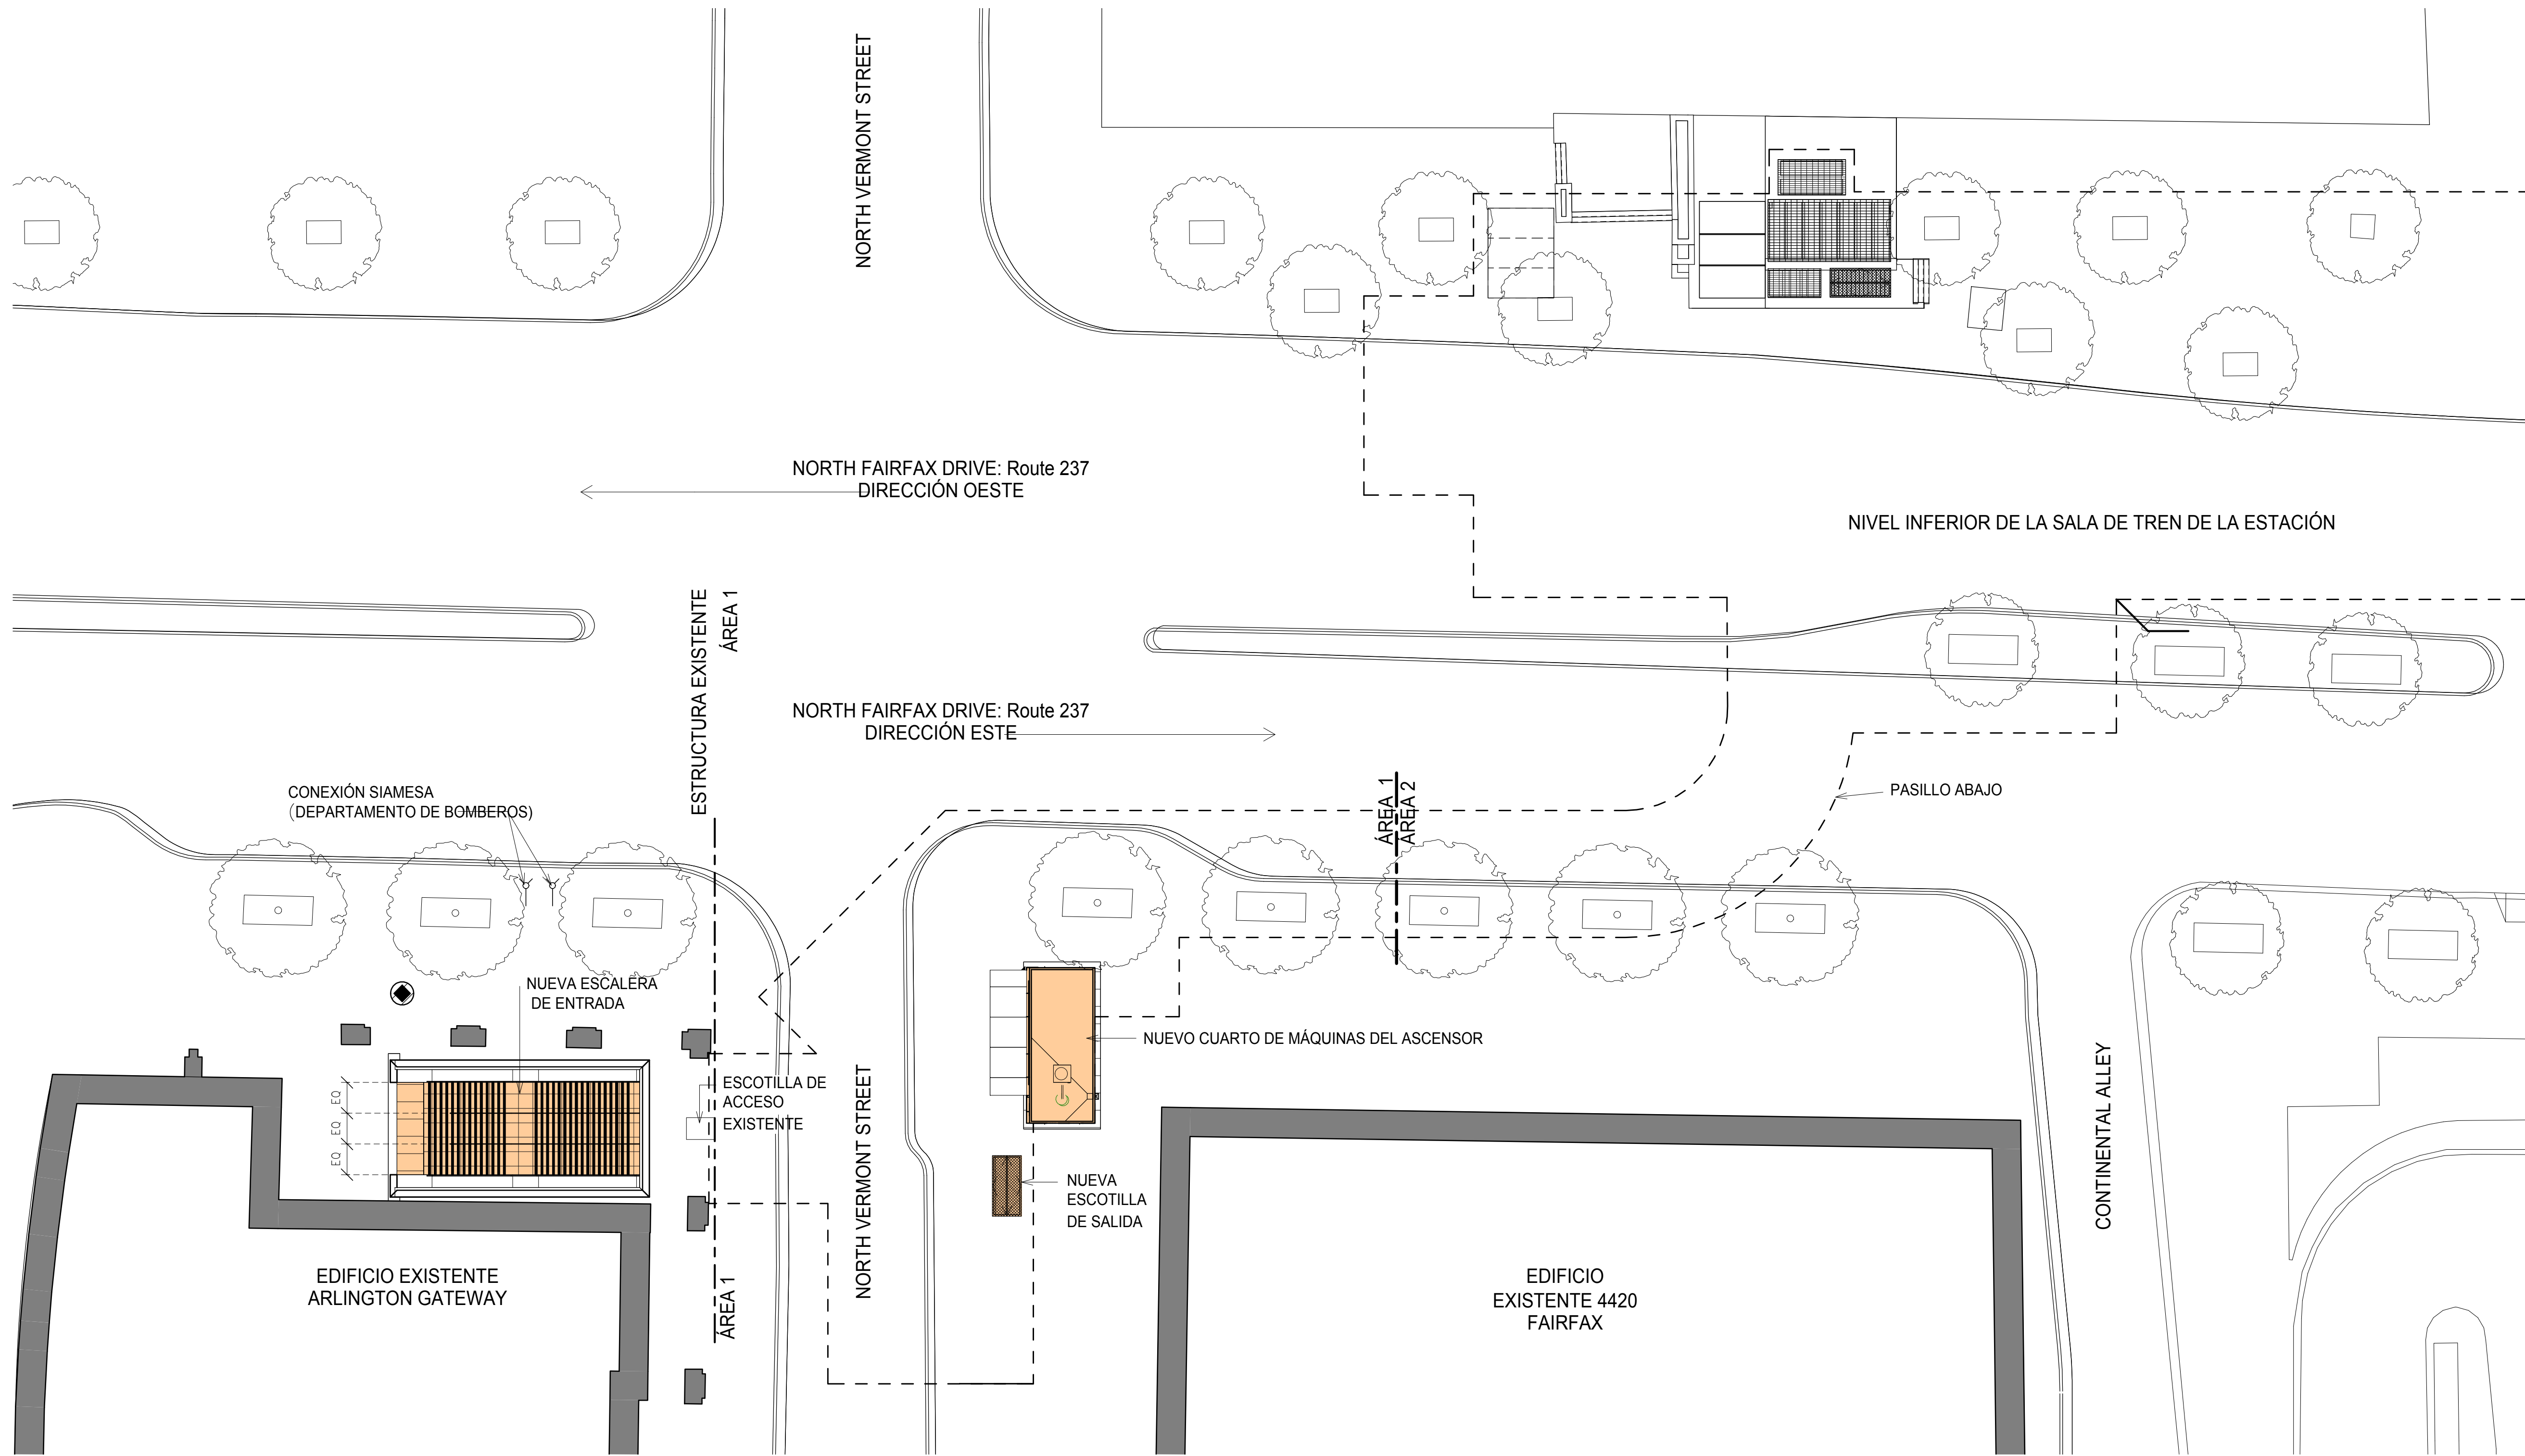

PLANO DEL SITIO


1/16" = 1'-0"

DISEÑADO Diseñador DIBUJADO Autor REVISADO Revisor	DIBUJOS DE REFERENCIA		REVISIONES			M metro AUTORIDAD DE TRÁNSITO DEL ÁREA METROPOLITANA DE WASHINGTON IRPG DEL DEPARTAMENTO DE DISEÑO Y CONSTRUCCIÓN - INSTALACIONES FIJAS APROBADO INGENIERO FECHA APROBADO GERENTE DE INGENIERÍA FECHA	PLANO DEL NIVEL DE CALLE			
	NÚMERO	TÍTULO	FECHA	N.º	DESCRIPCIÓN		N.º DE CONTRATO	ESCALA	N.º DE DIBUJO	N.º DE HOJA
								1/16" = 1'-0"	4	de 8

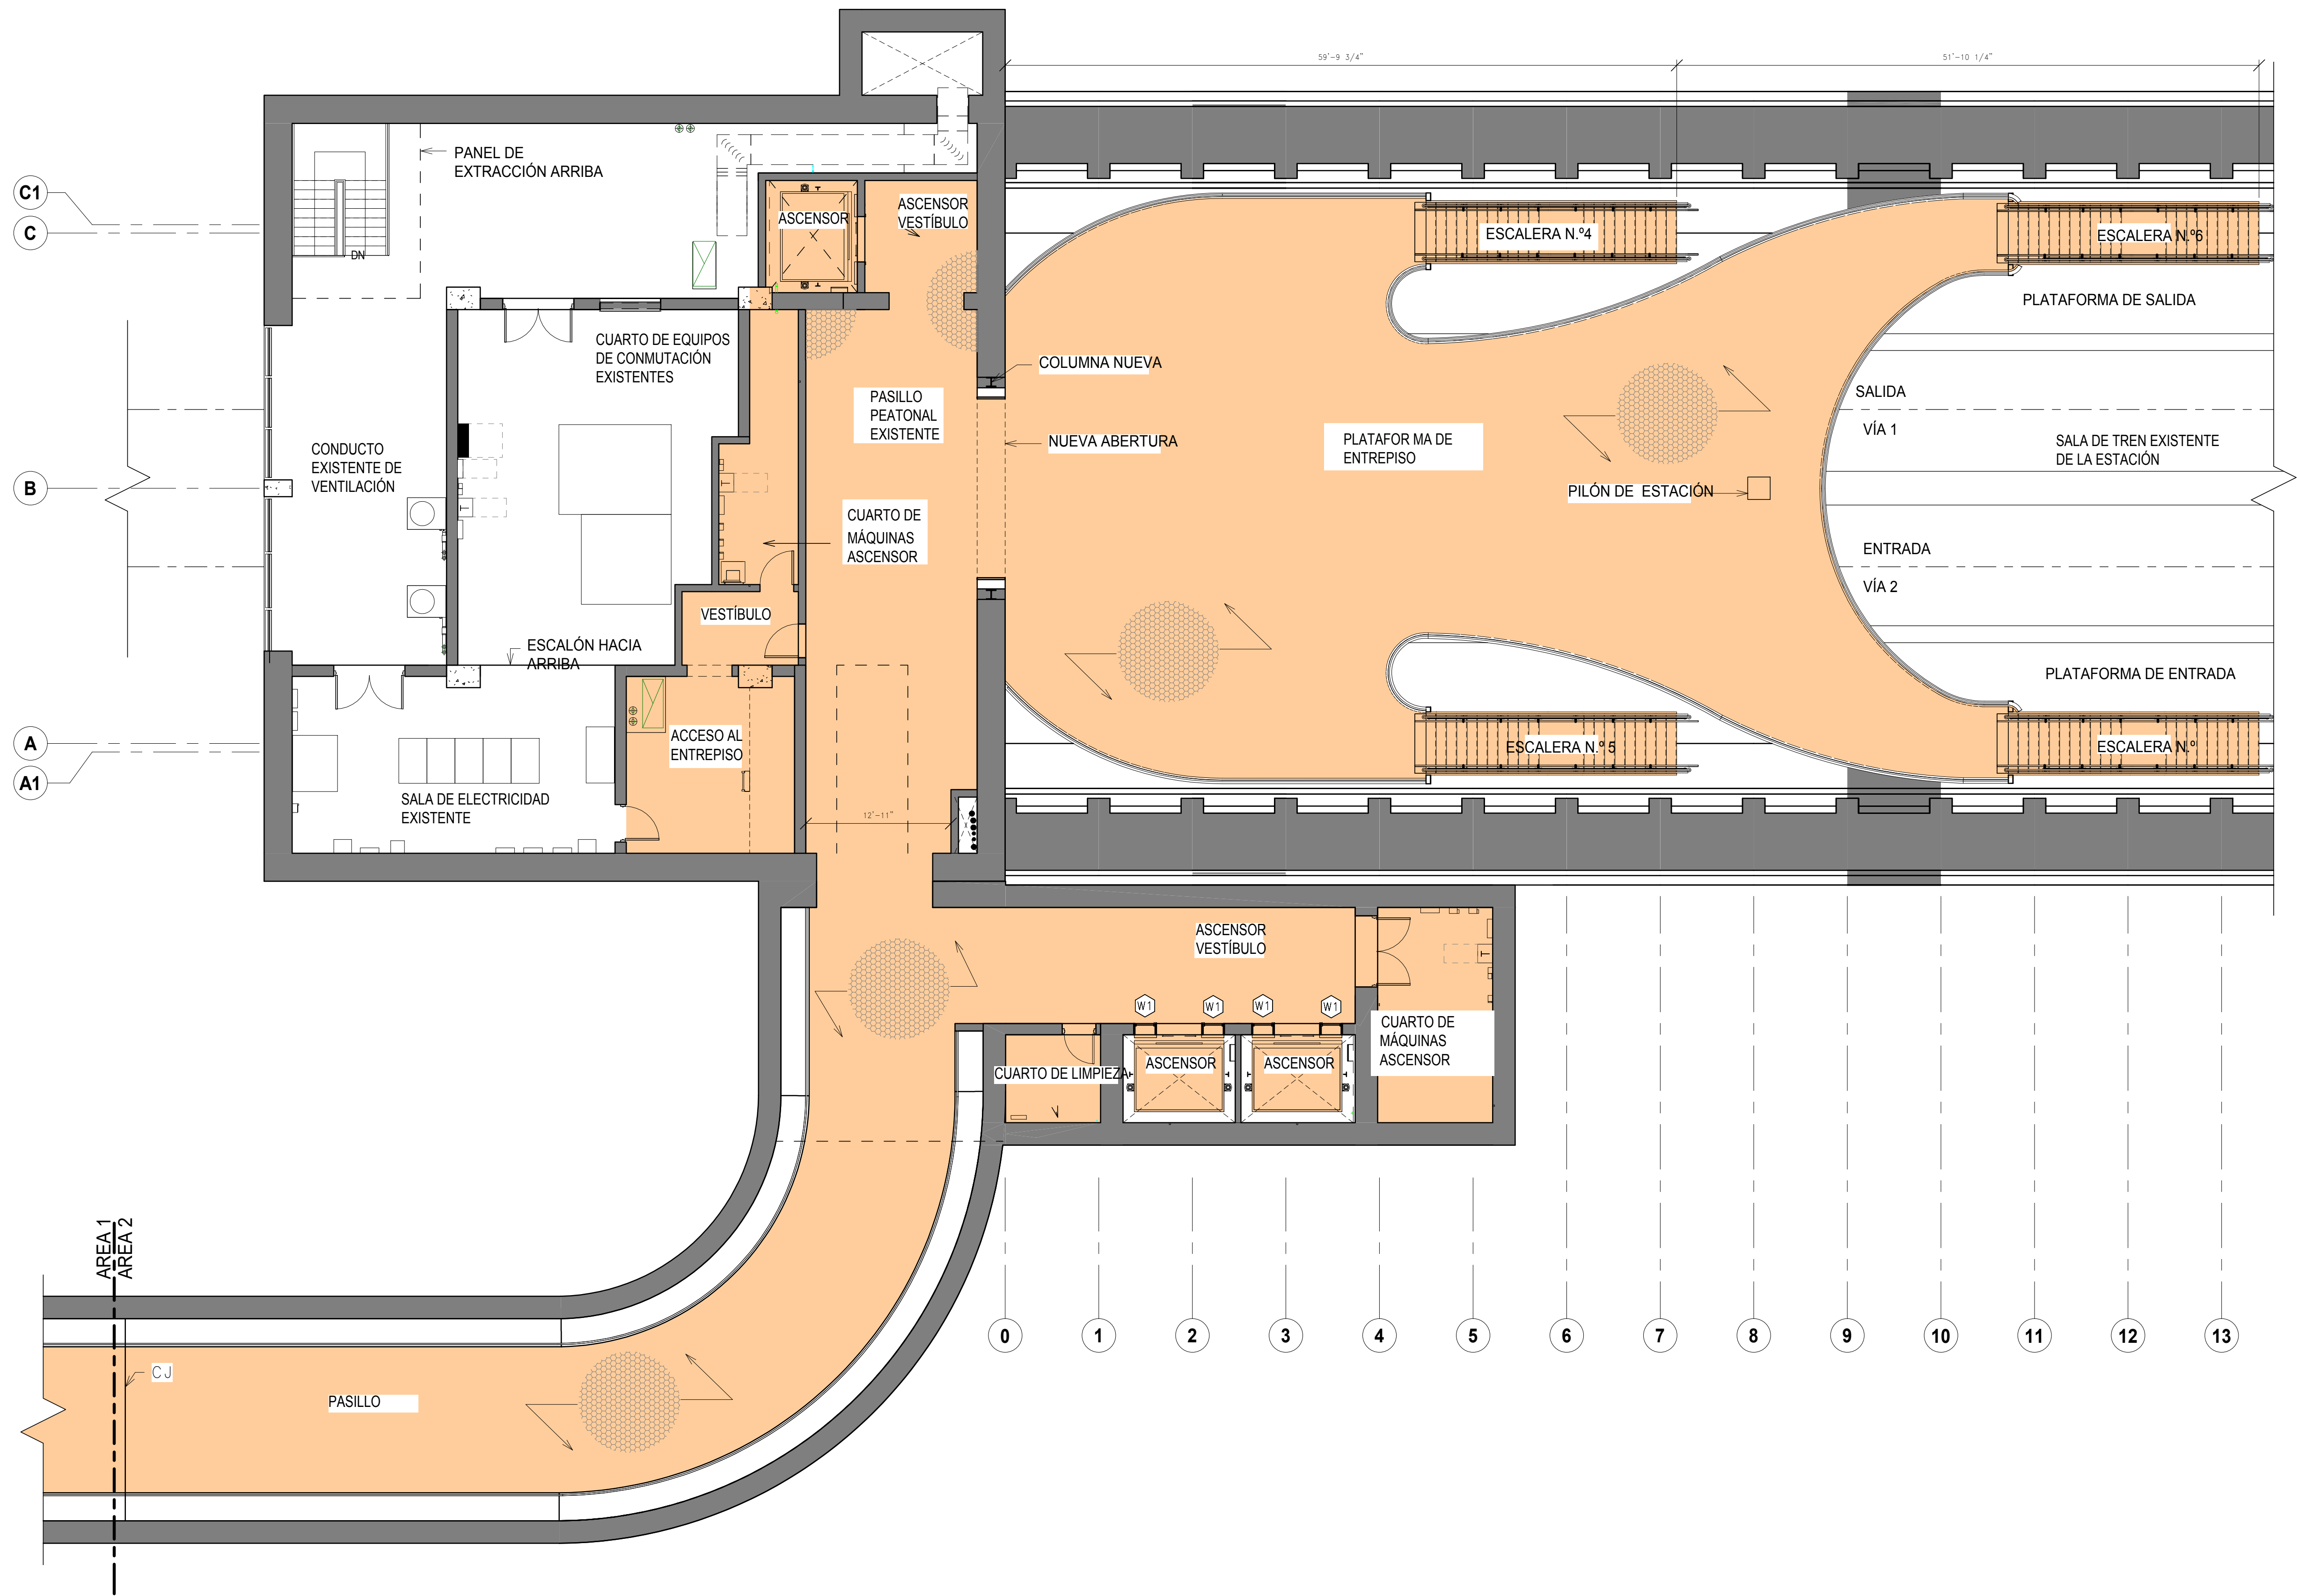

1 PLANO DE PLANTA: NIVEL ENTREPISO: ÁREA 2
1/8" = 1'-0"

DISEÑADO DIBUJADO REVISADO Diseñador Autor Revisor FECHA FECHA FECHA	DIBUJOS DE REFERENCIA		REVISIONES		A metro AUTORIDAD DE TRÁNSITO DEL ÁREA METROPOLITANA DE WASHINGTON IRPG DEL DEPARTAMENTO DE DISEÑO Y CONSTRUCCIÓN - INSTALACIONES FIJAS APROBADO INGENIERO FECHA APROBADO GERENTE DE INGENIERÍA FECHA	NIVEL ENTREPISO: ÁREA 2			
	NÚMERO	TÍTULO	FECHA	N.º	DESCRIPCIÓN	N.º DE CONTRATO	ESCALA	N.º DE DIBUJO	N.º DE HOJA
							1/8" = 1'-0"	6	de 8

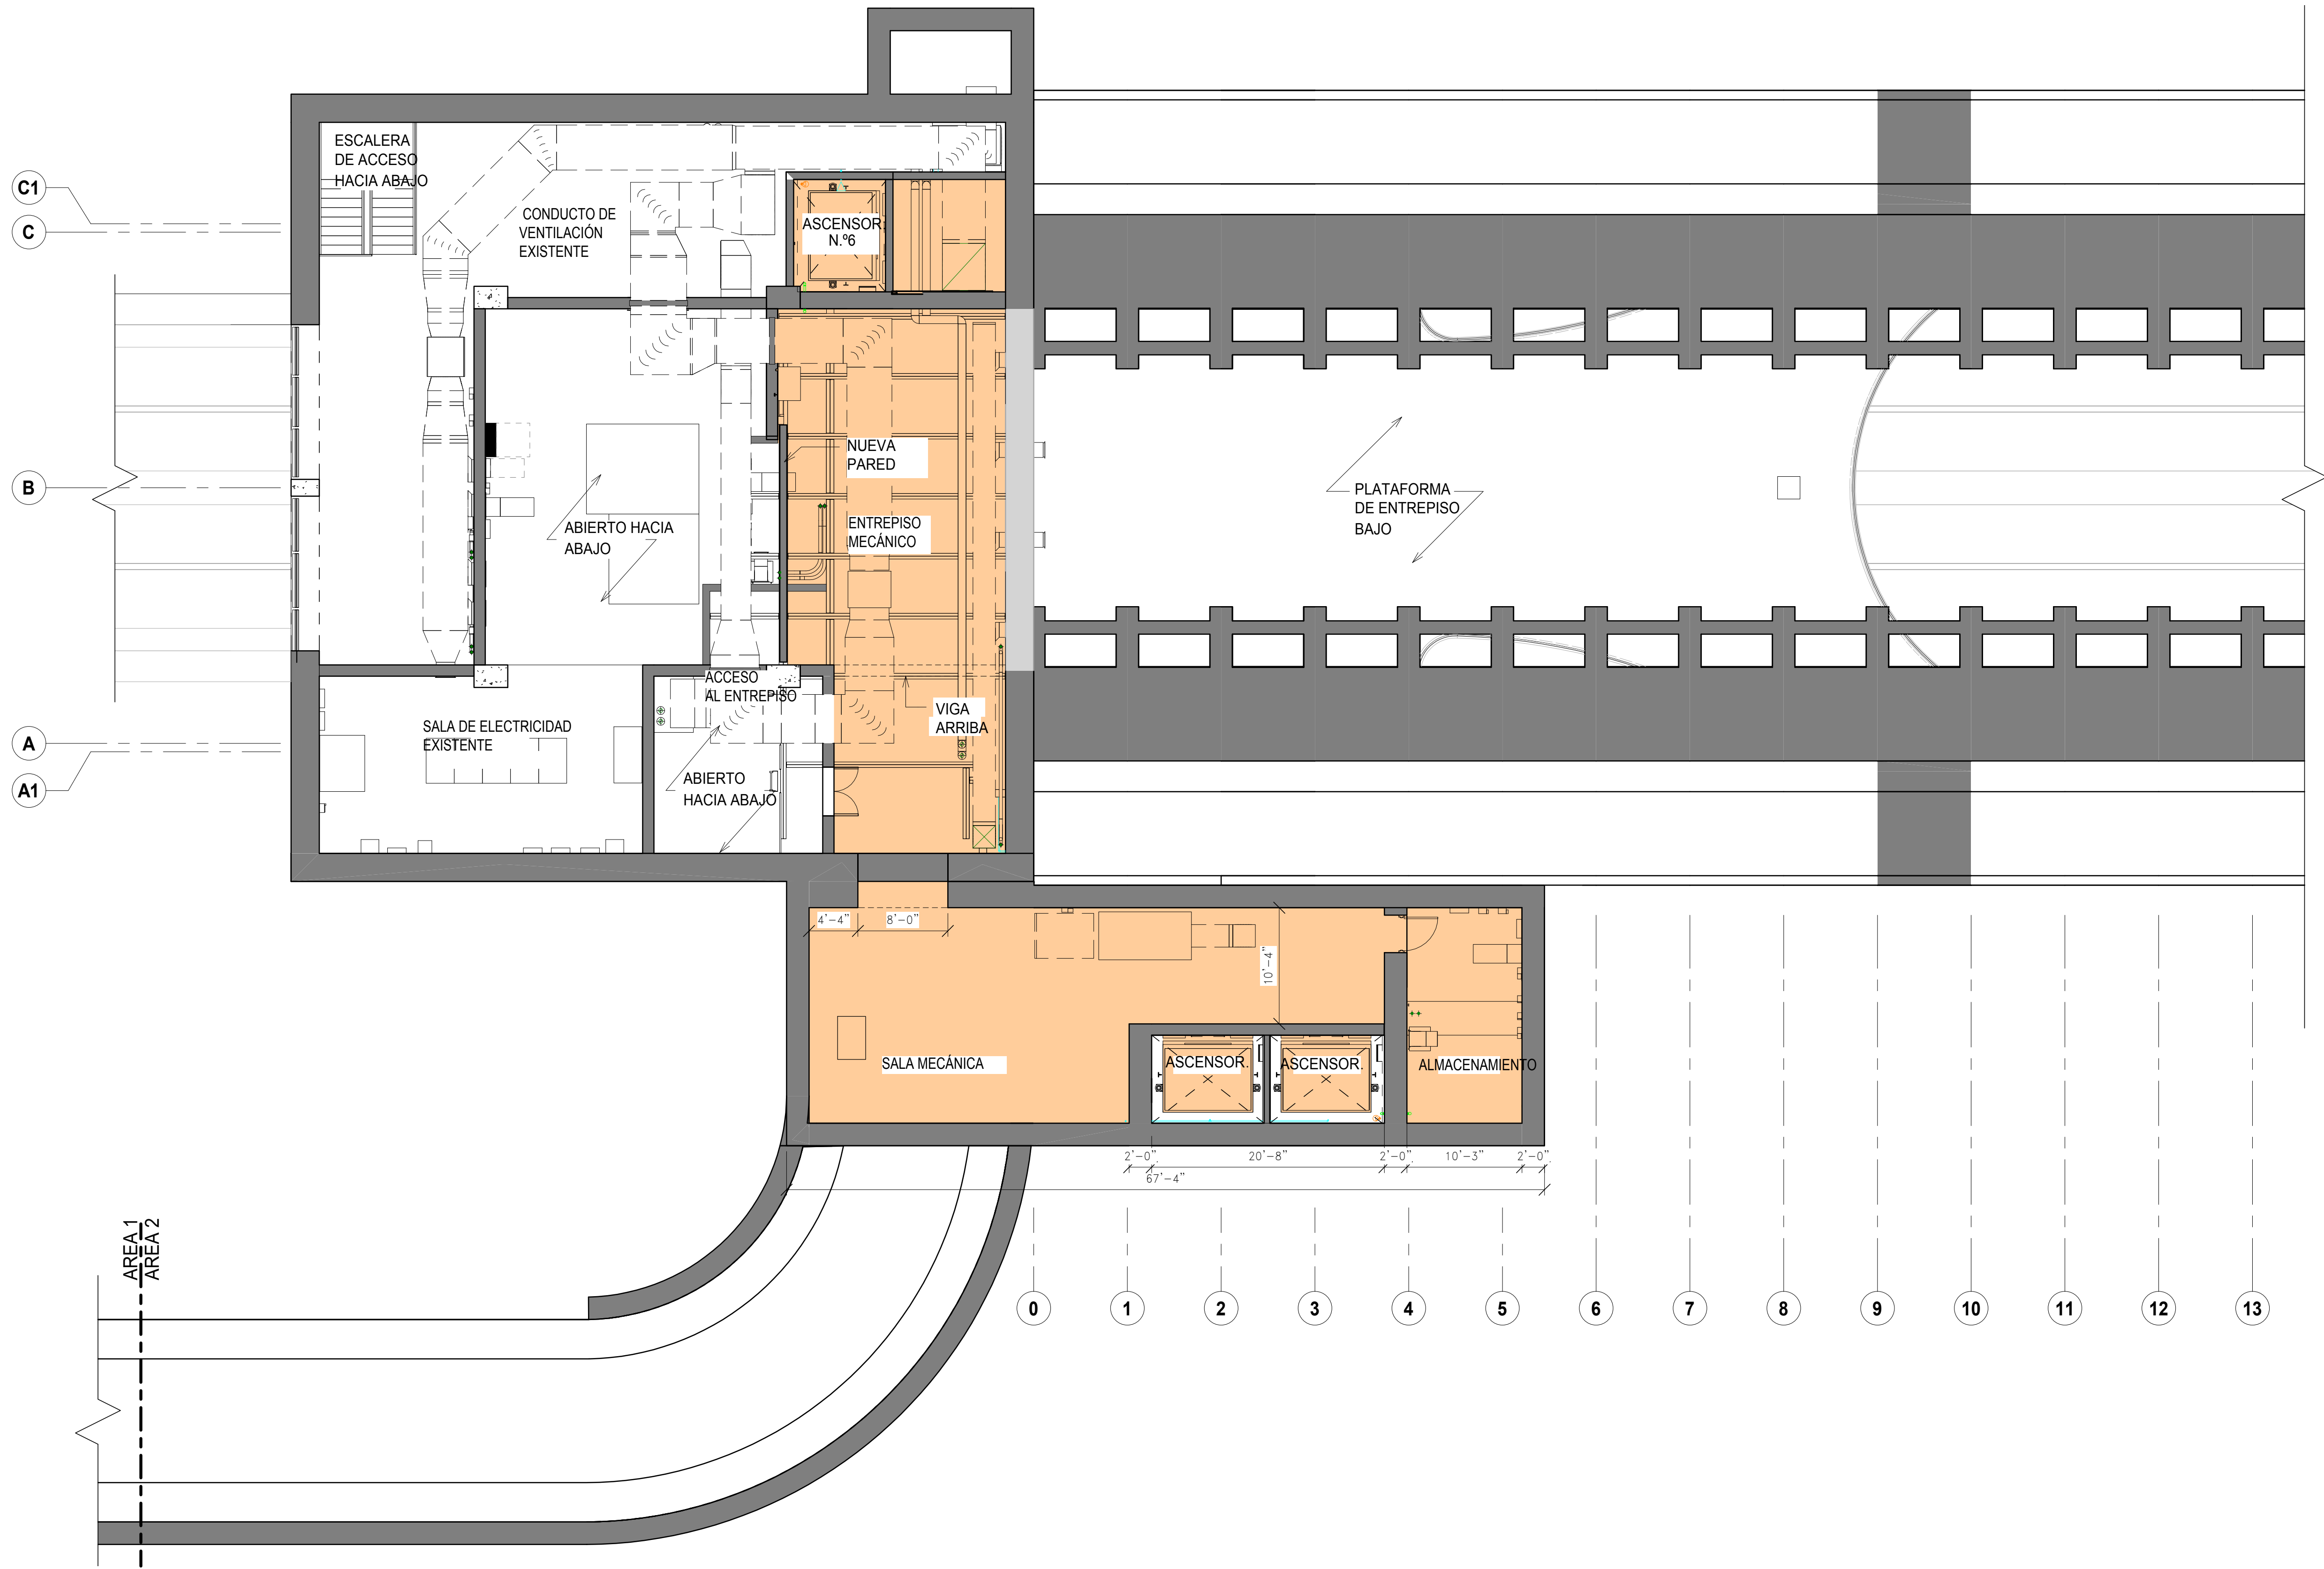


1
7

PLANO DE PLANTA: NIVEL MECÁNICO

1/8" = 1'-0"

			DIBUJOS DE REFERENCIA		REVISIONES		M metro AUTORIDAD DE TRÁNSITO DEL ÁREA METROPOLITANA DE WASHINGTON		PLANO DE PLANTA: NIVEL MECÁNICO								
			NÚMERO	TÍTULO	FECHA	N.º							DESCRIPCIÓN				
DISEÑADO	Diseñador	FECHA						IRPG DEL DEPARTAMENTO DE DISEÑO Y CONSTRUCCIÓN - INSTALACIONES FIJAS		N.º DE CONTRATO		ESCALA 1/8" = 1'-0"		N.º DE DIBUJO 7		N.º DE HOJA. de 8	
DIBUJADO	Autor	FECHA															
REVISADO	Revisor	FECHA															
							APROBADO	FECHA	APROBADO	FECHA							
							INGENIERO		GERENTE DE INGENIERÍA								

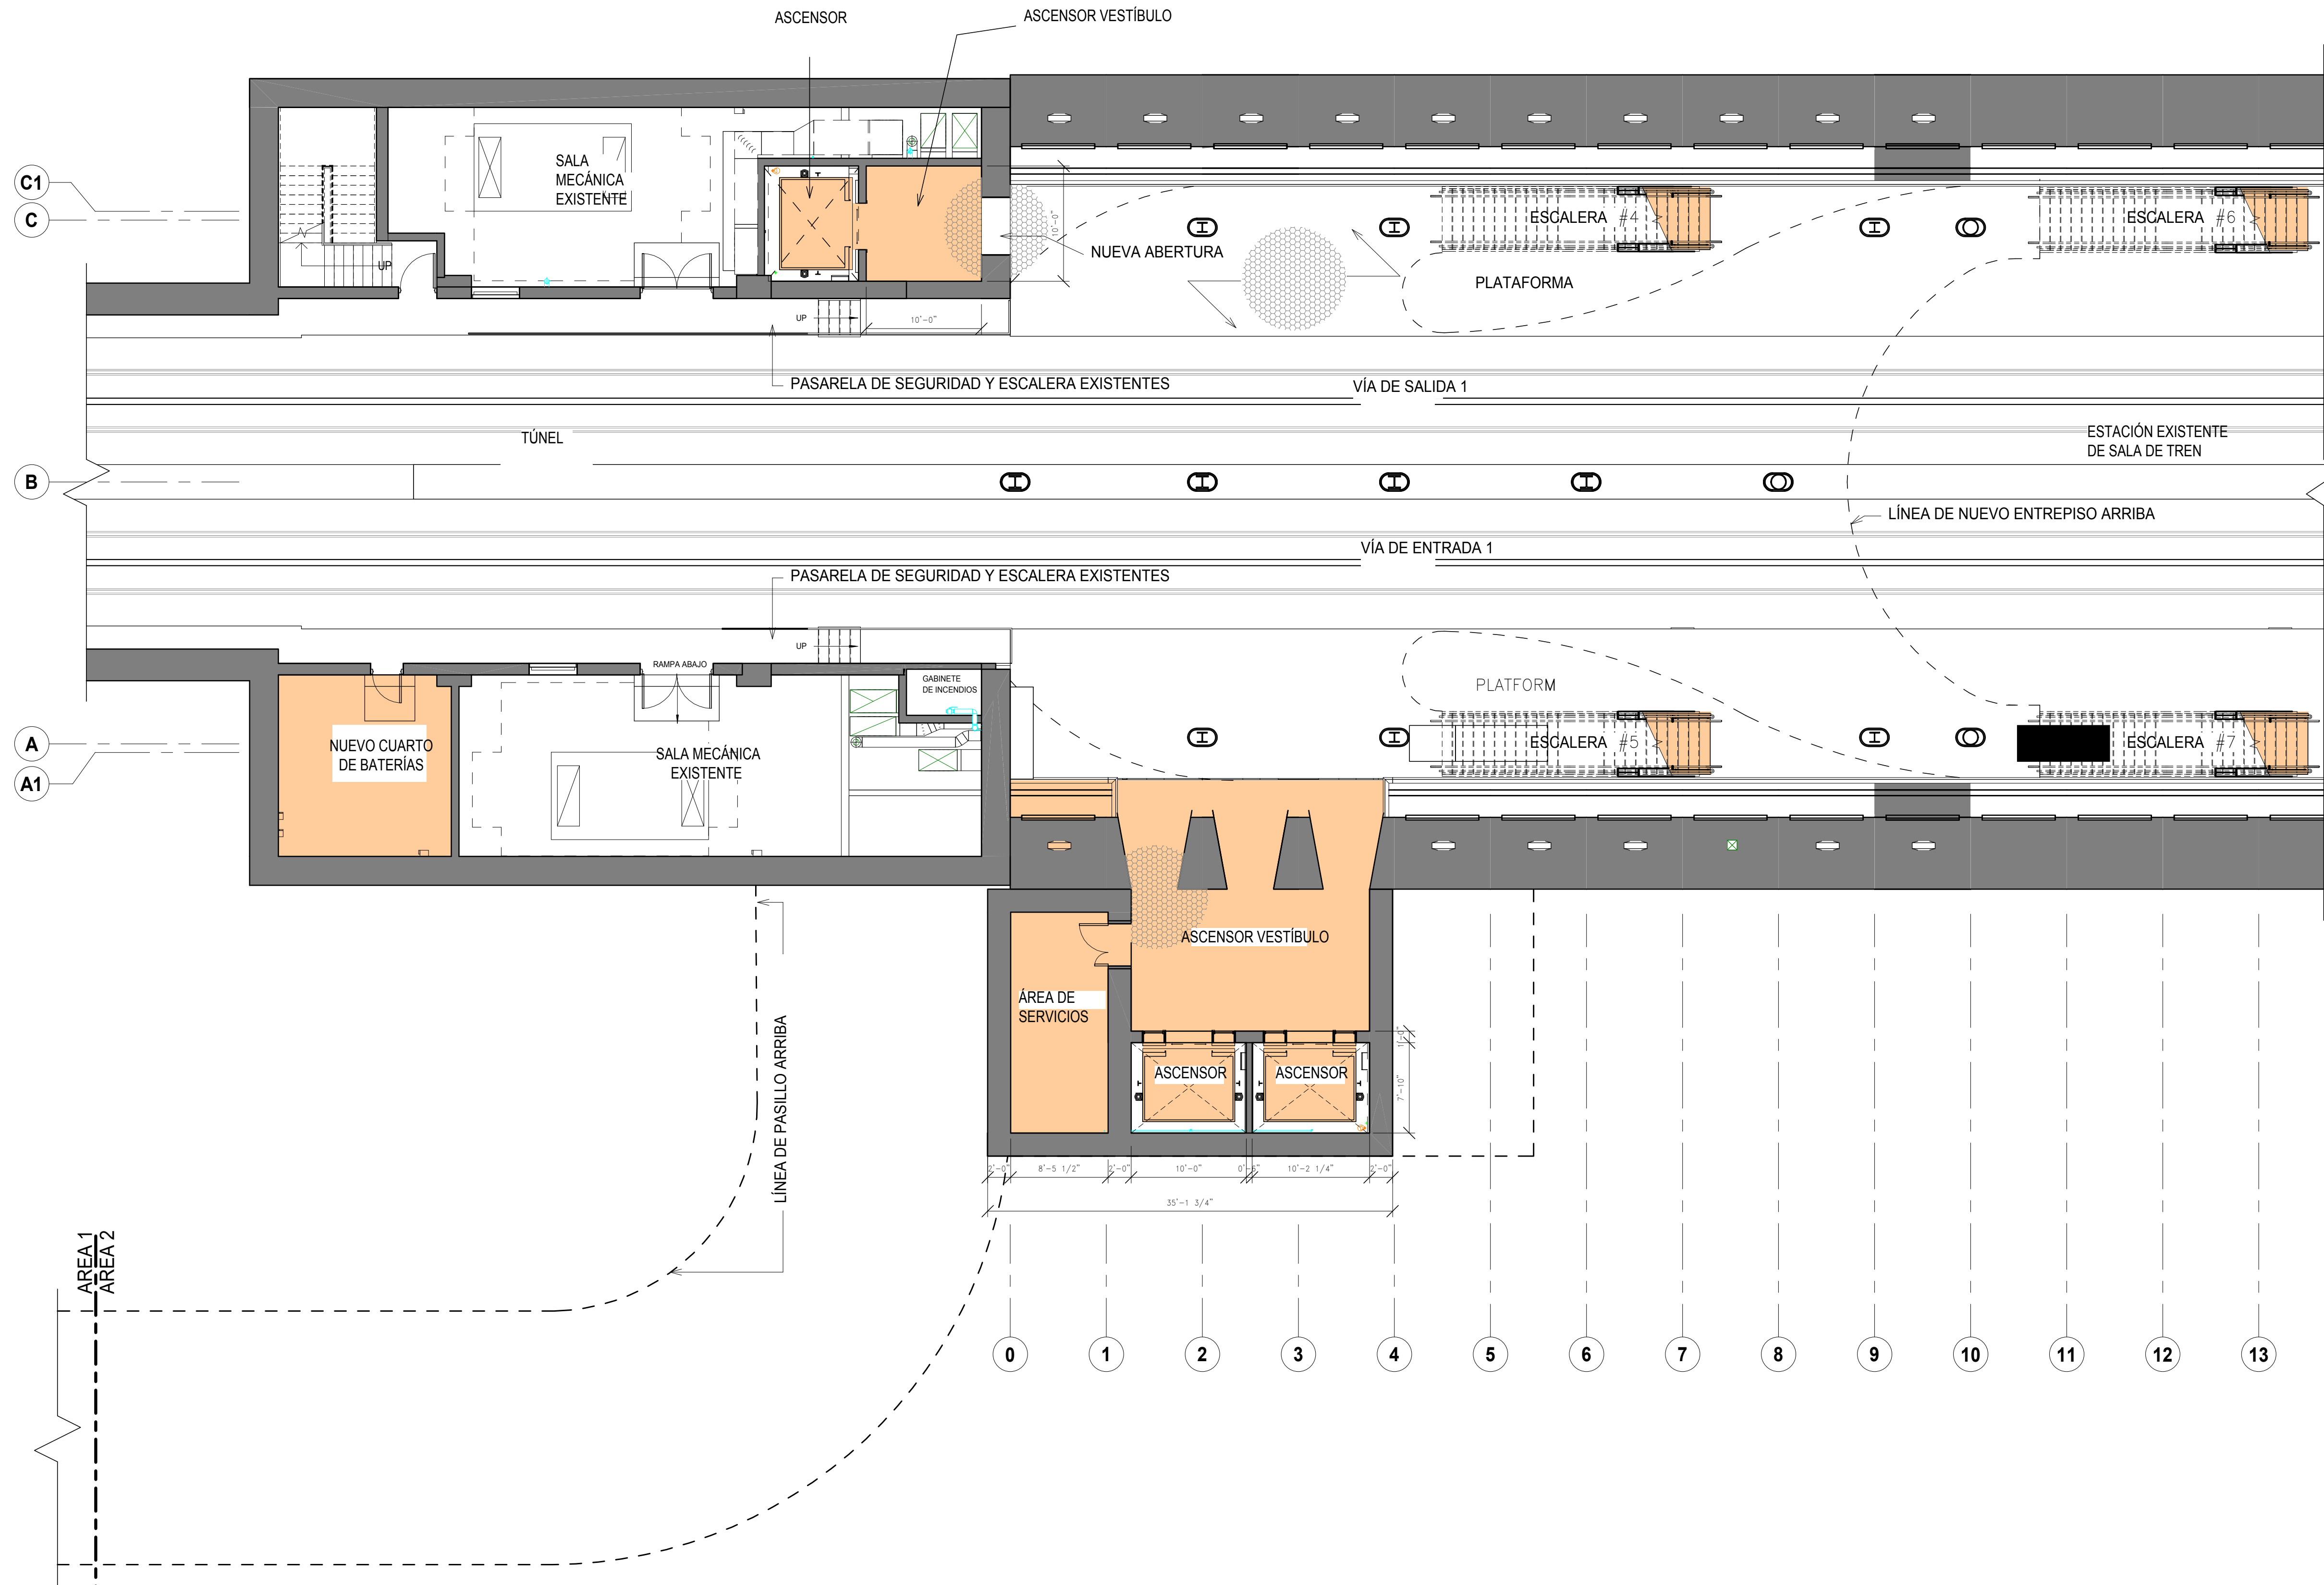

1 PLANO DE PLANTA: NIVEL DE PLATAFORMA
8 1/8" = 1'-0"

DISEÑADO DIBUJADO REVISADO	Diseñador Autor Revisor	FECHA FECHA FECHA	DIBUJOS DE REFERENCIA		REVISIONES		1 8 AUTORIDAD DE TRÁNSITO DEL ÁREA METROPOLITANA DE WASHINGTON IRPG DEL DEPARTAMENTO DE DISEÑO Y CONSTRUCCIÓN - INSTALACIONES FIJAS APROBADO INGENIERO FECHA	PLANO DE PLANTA: NIVEL DE PLATAFORMA N.º DE CONTRATO ESCALA 1/8" = 1'-0" N.º DE DIBUJO N.º DE HOJA 8 de 8			
			NÚMERO	TÍTULO	FECHA	N.º					DESCRIPCIÓN